


棟別平面図

国立大学等施設実態調査（様式3）

学校番号	学 校 名	団地番号	団 地 名	棟 番 号
0320	和 歌 山 大 学	010	栄 谷	029

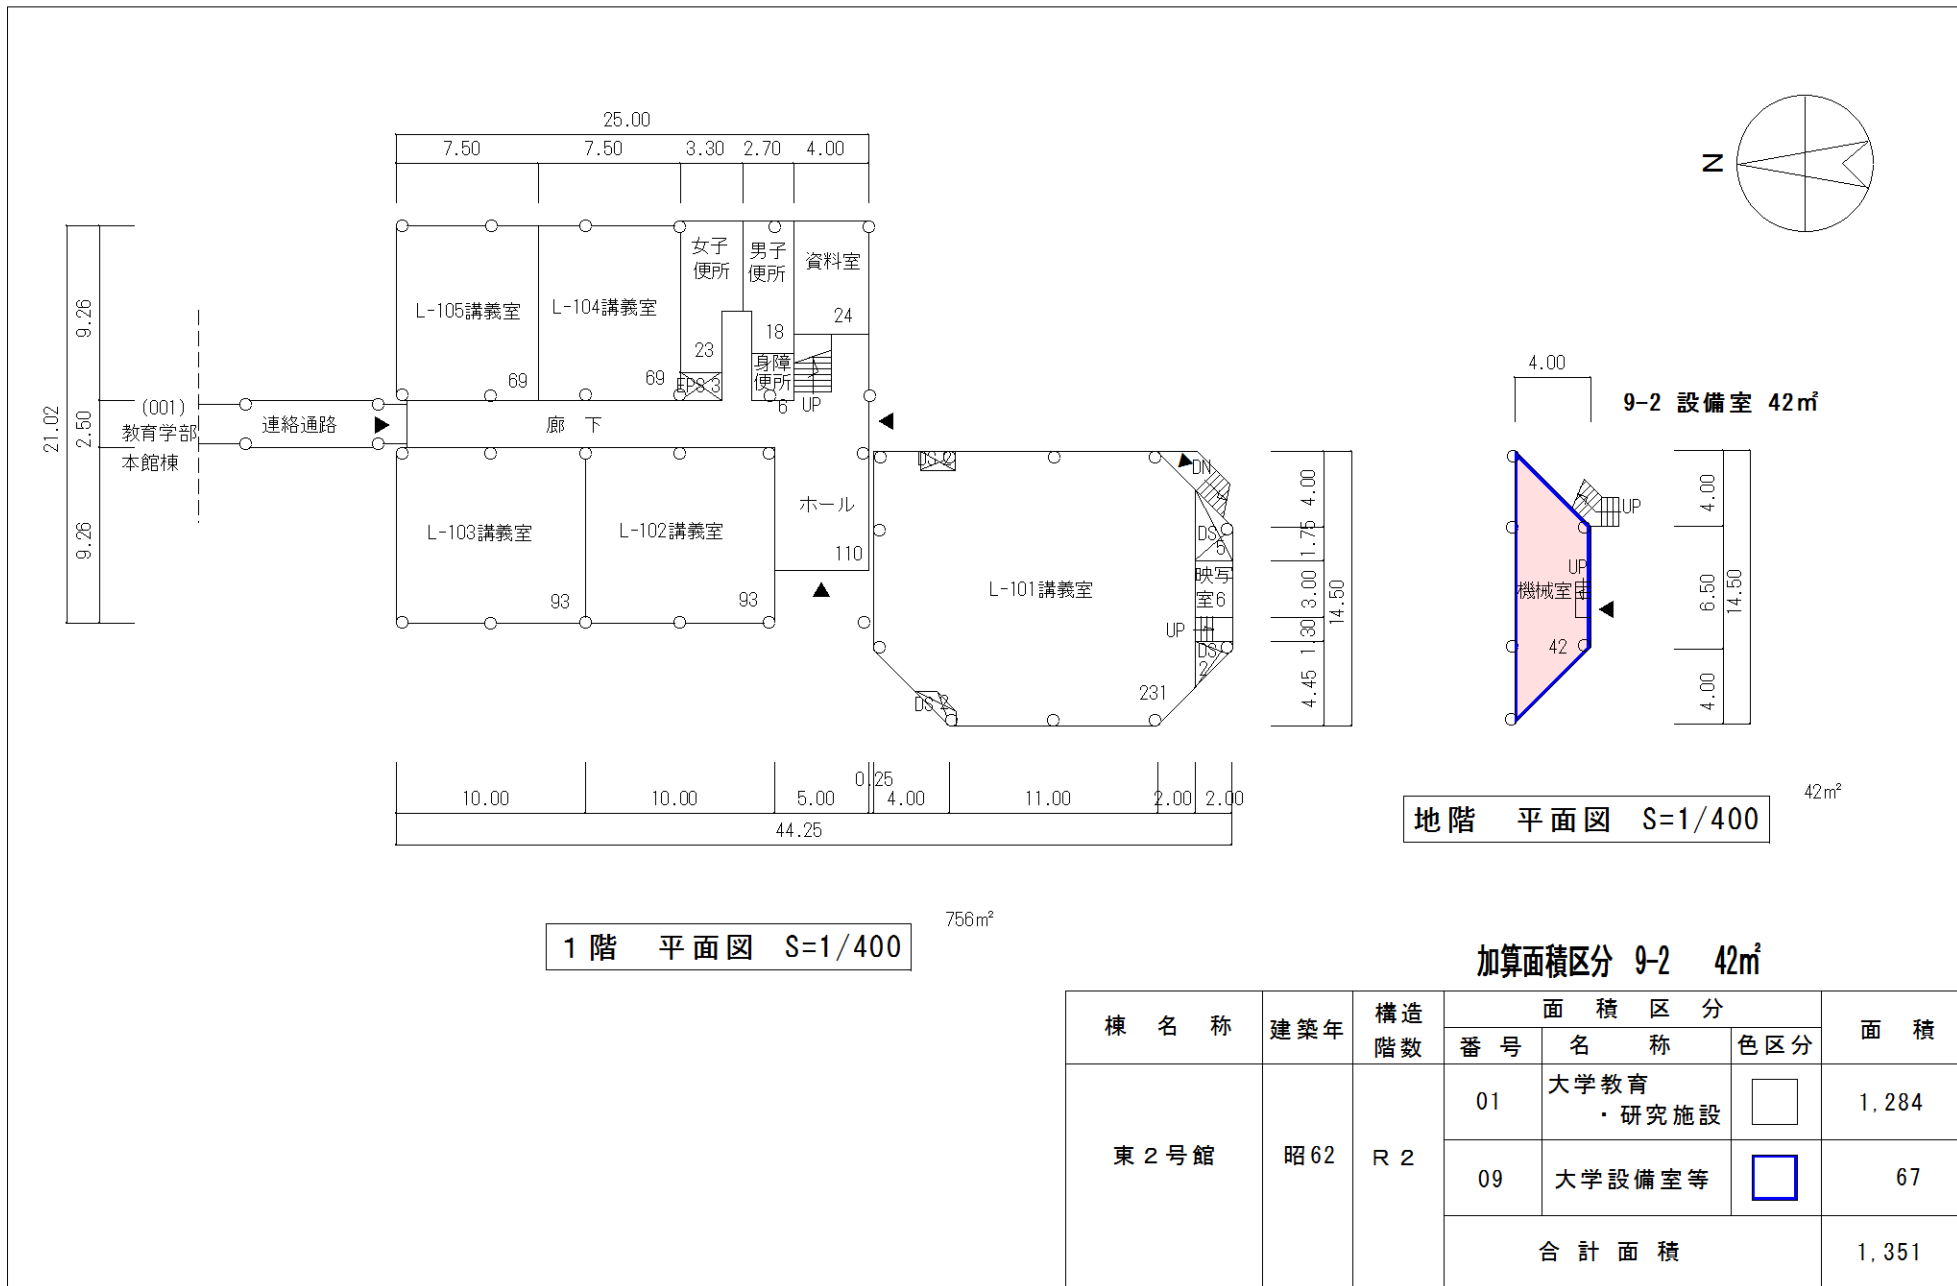

棟 名 称	建 築 年	構 造 階 数	面 積 区 分			面 積
			番 号	名 称	色 区 分	
東 2 号 館	昭 62	R 2	01	大学教育 ・ 研究施設		1,284
			09	大学設備室等		67
			合 計 面 積			1,351

棟別平面図

国立大学等施設実態調査（様式3）

学校番号	学 校 名	団地番号	団 地 名	棟 番 号
0320	和 歌 山 大 学	010	栄 谷	029

