


棟別平面図

国立大学等施設実態調査（様式3）

学校番号	学 校 名	団地番号	団 地 名	棟 番 号
0320	和 歌 山 大 学	010	栄 谷	021

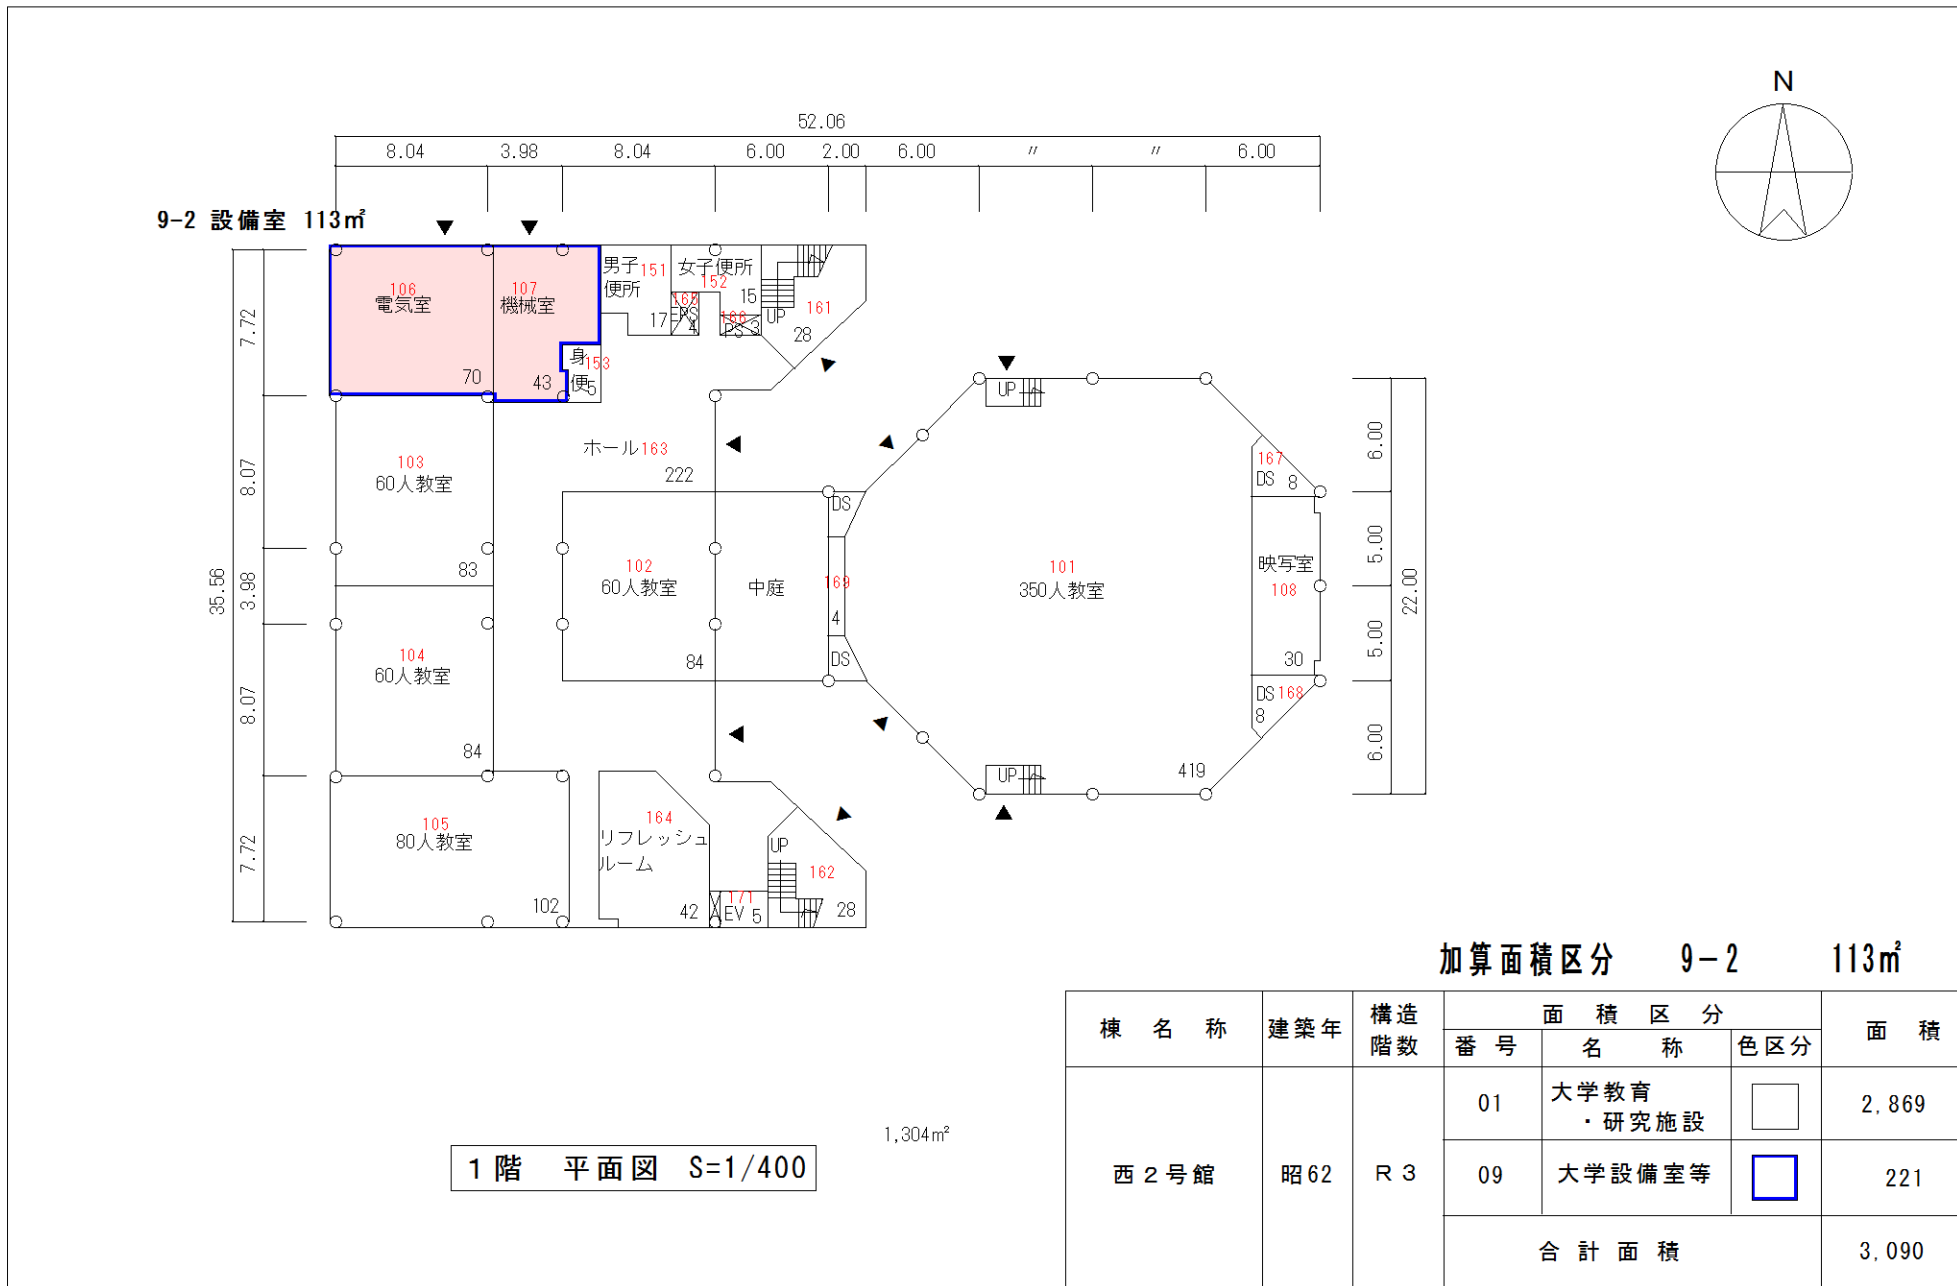


加算面積区分 9-2 113㎡

棟 名 称	建 築 年	構 造 階 数	面 積 区 分			面 積
			番 号	名 称	色 区 分	
西 2 号 館	昭 6 2	R 3	01	大学教育 ・研究施設		2,869
			09	大学設備室等		221
			合 計 面 積			3,090

棟別平面図

国立大学等施設実態調査（様式3）

学校番号	学 校 名	団地番号	団 地 名	棟 番 号
0320	和 歌 山 大 学	010	栄 谷	021

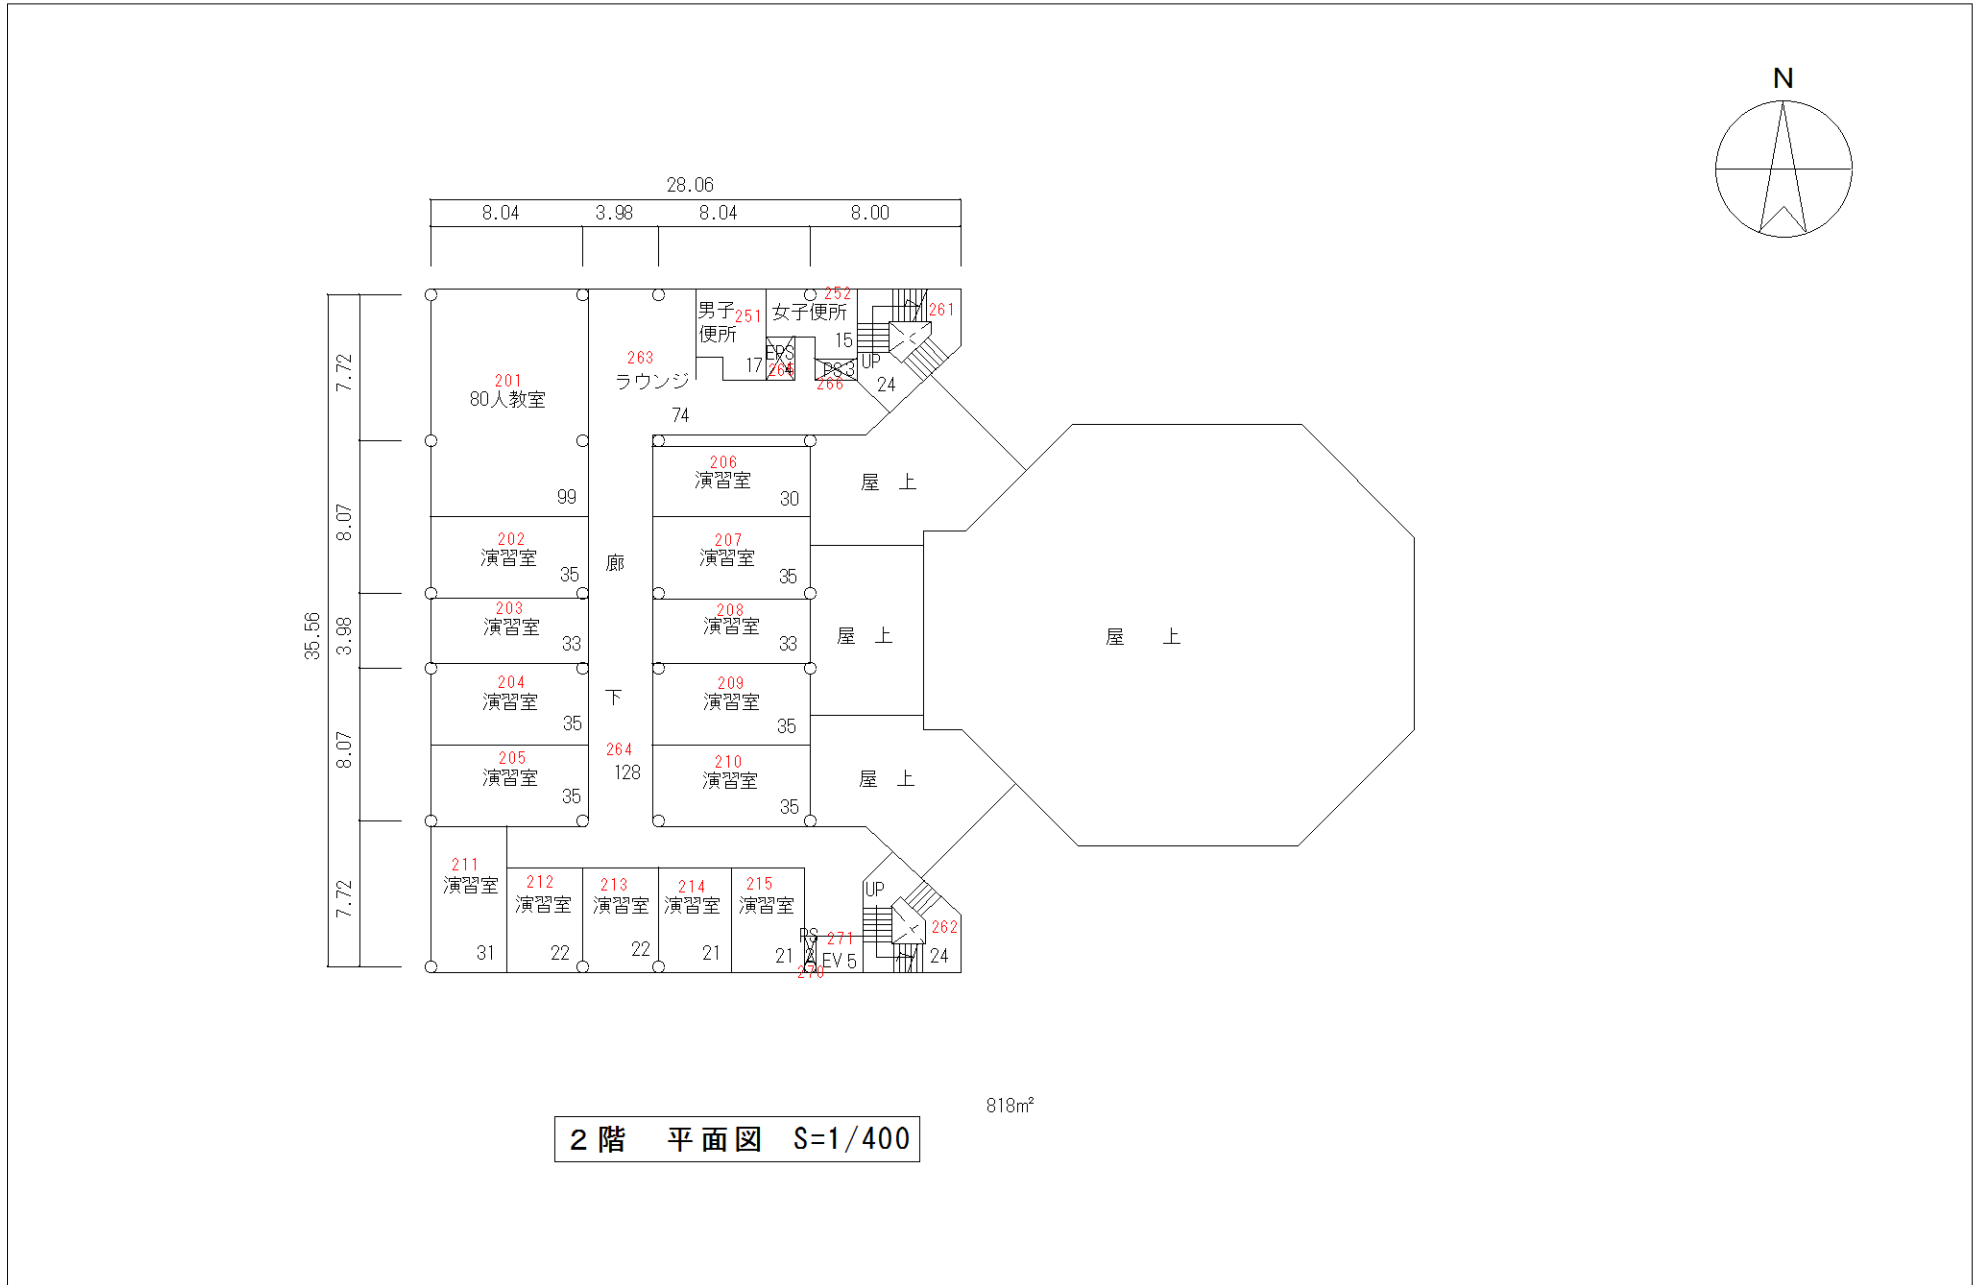

棟別平面図

学校番号	学 校 名	団地番号	団 地 名	棟 番 号
0320	和 歌 山 大 学	010	栄 谷	021

