


棟別平面図

国立大学等施設実態調査（様式3）

学校番号	学 校 名	団地番号	団 地 名	棟 番 号
0320	和 歌 山 大 学	010	栄 谷	038


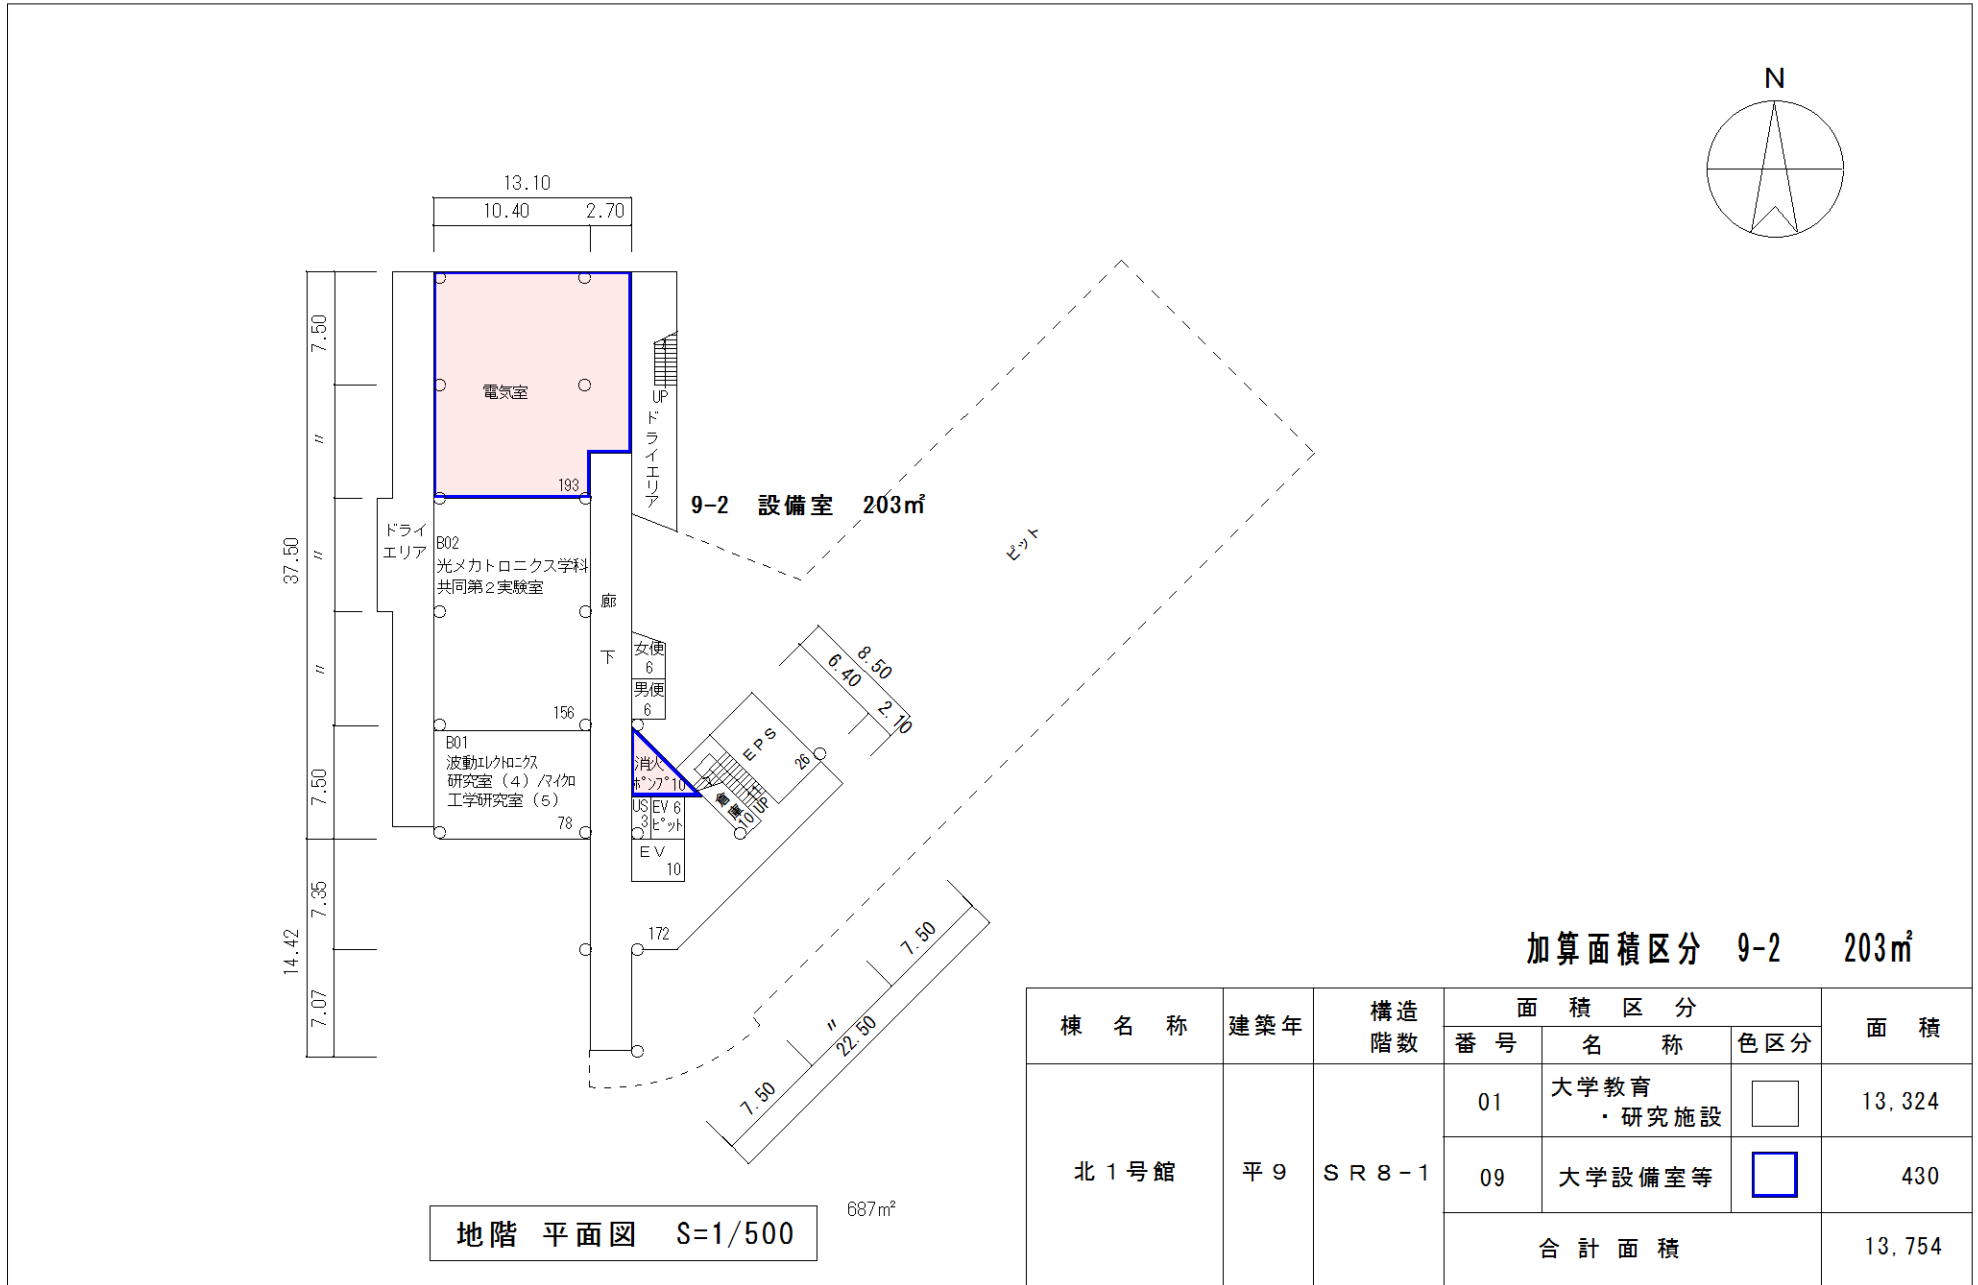


棟 名 称	建 築 年	構 造 階 数	面 積 区 分			面 積
			番 号	名 称	色 区 分	
北 1 号 館	平 9	S R 8 - 1	01	大学教育 ・ 研究施設	<input type="checkbox"/>	13,324
			09	大学設備室等	<input checked="" type="checkbox"/>	430
			合 計 面 積			13,754

棟別平面図

国立大学等施設実態調査（様式3）



学校番号	学校名	団地番号	団地名	棟番号
0320	和歌山大学	010	栄谷	038

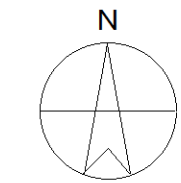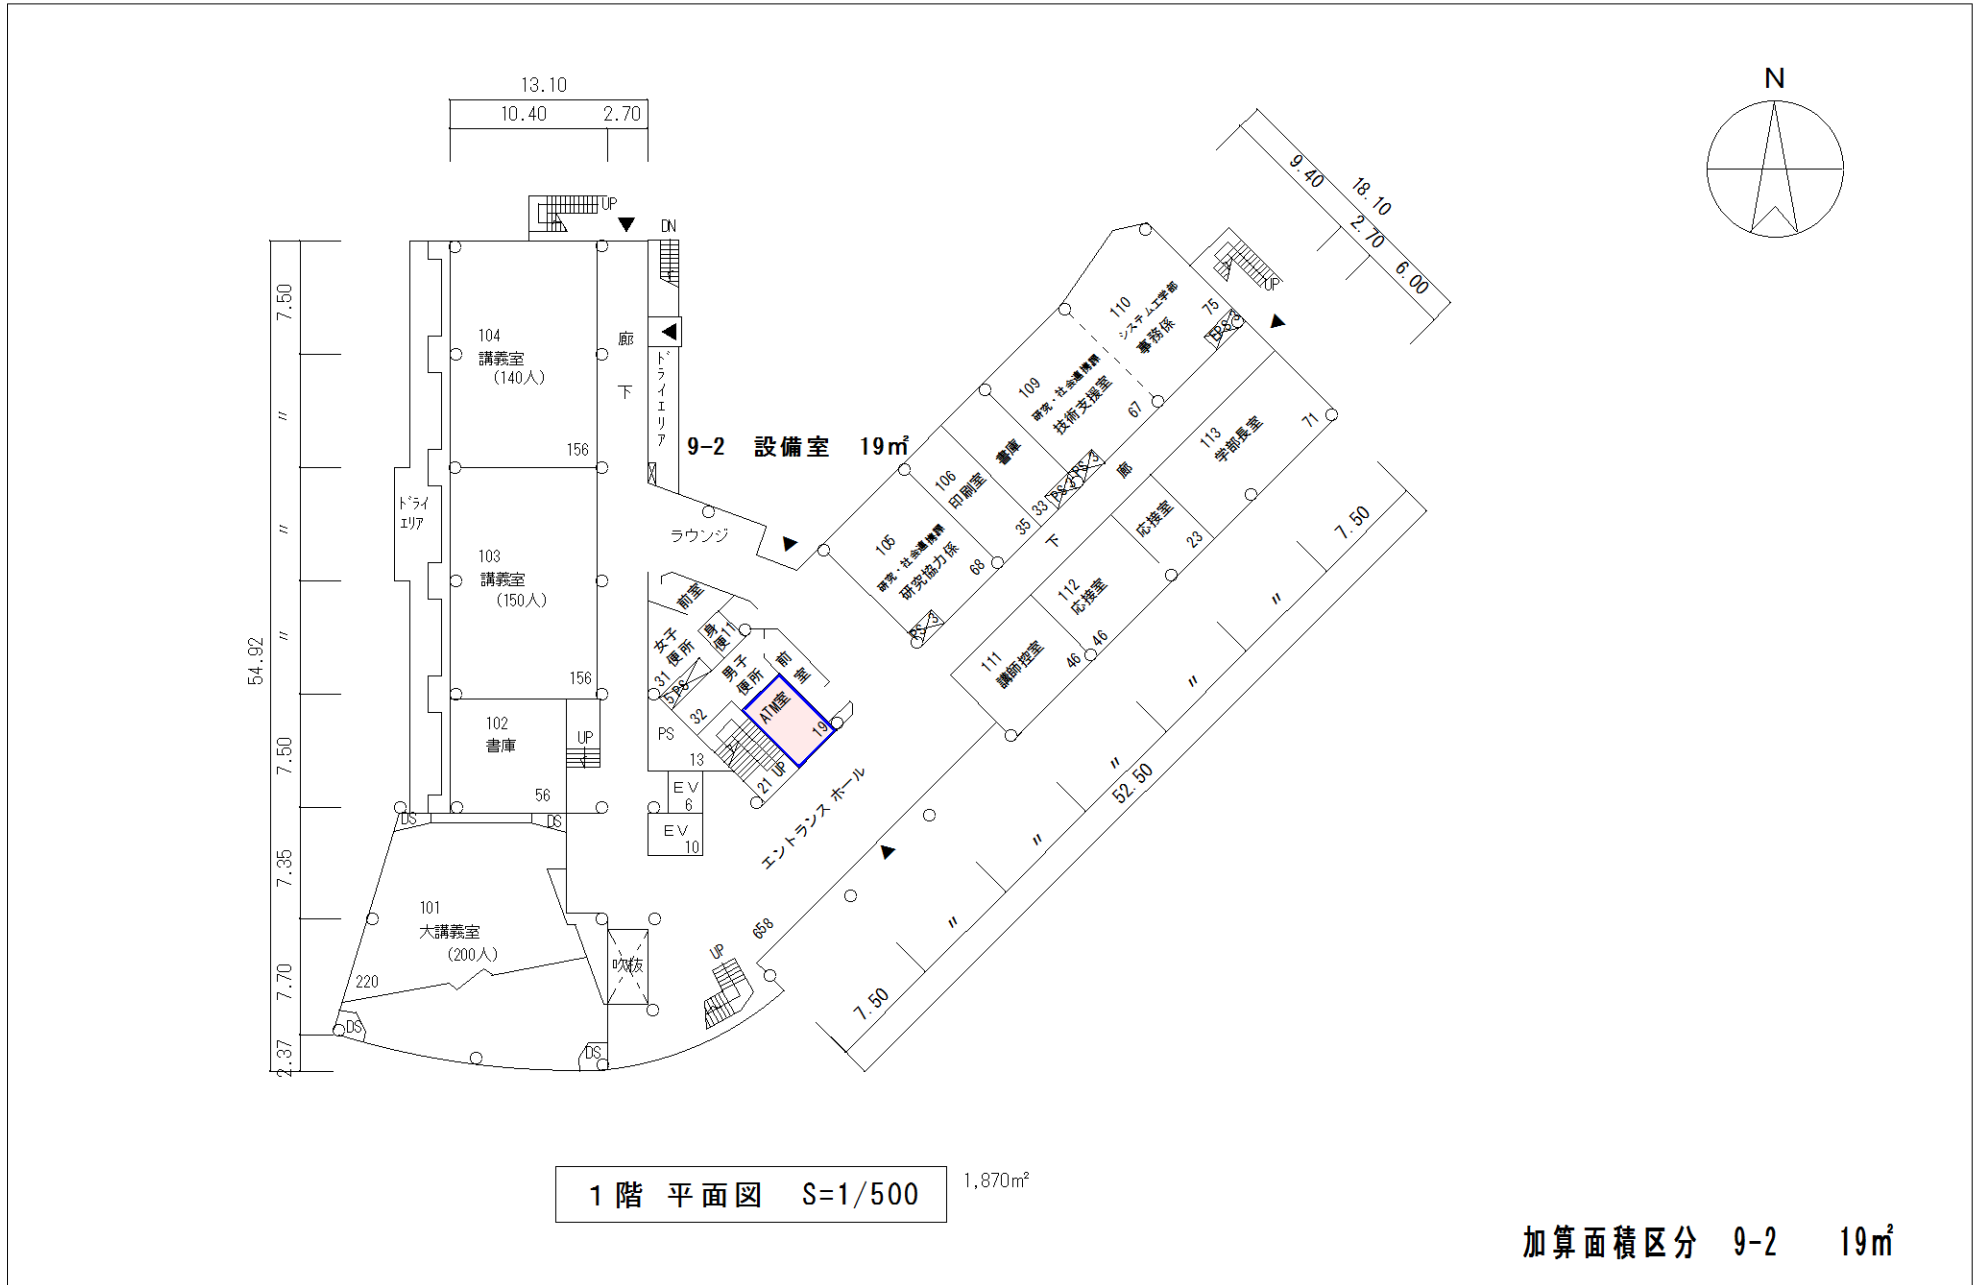

棟別平面図

国立大学等施設実態調査（様式3）


学校番号	学校名	団地番号	団地名	棟番号
0320	和歌山大学	010	栄谷	038

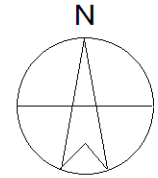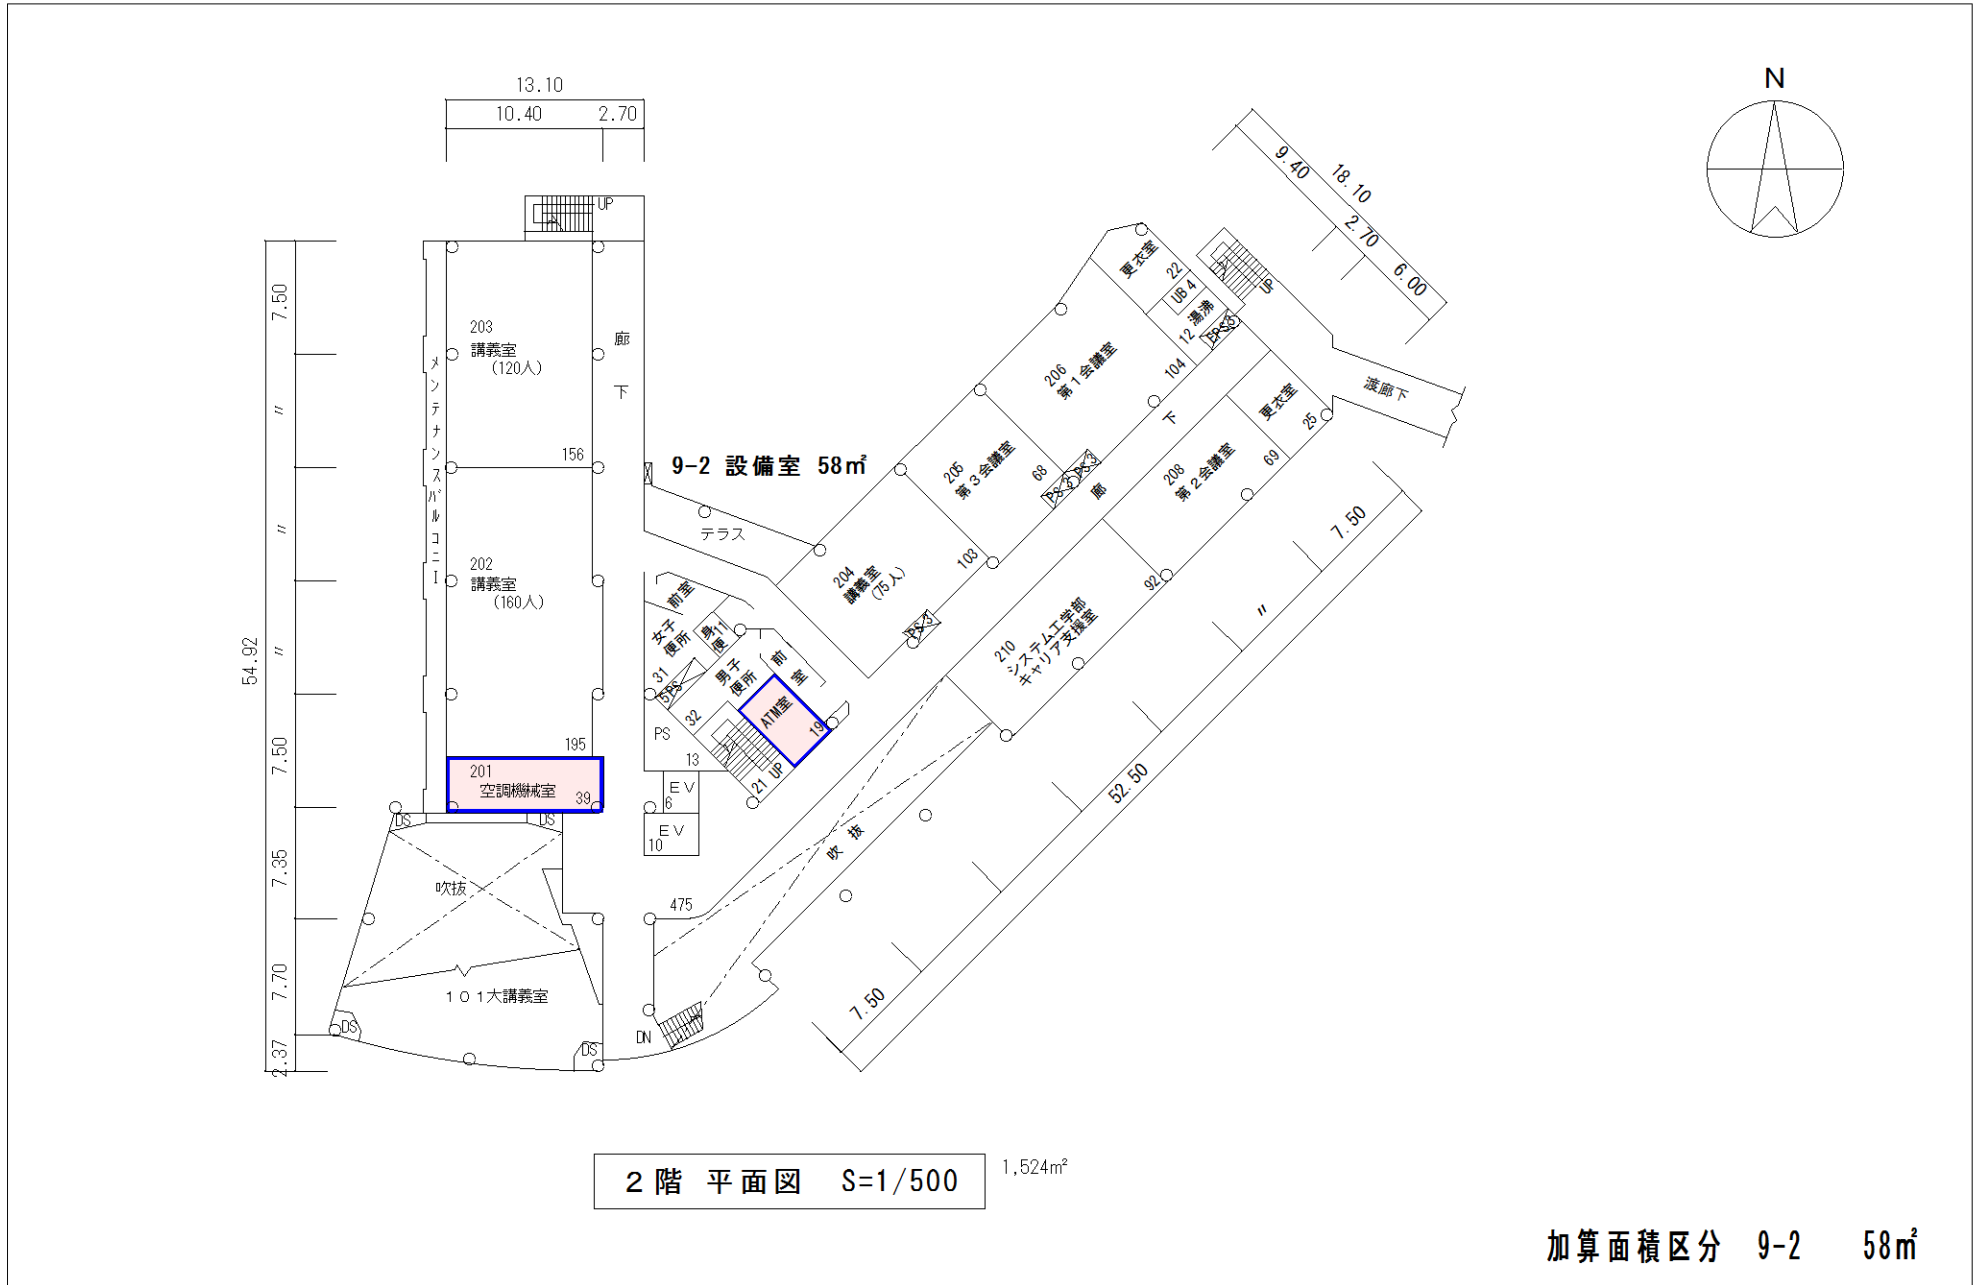

棟別平面図

国立大学等施設実態調査（様式3）



学校番号	学 校 名	団地番号	団 地 名	棟 番 号
0320	和歌山大学	010	栄谷	038

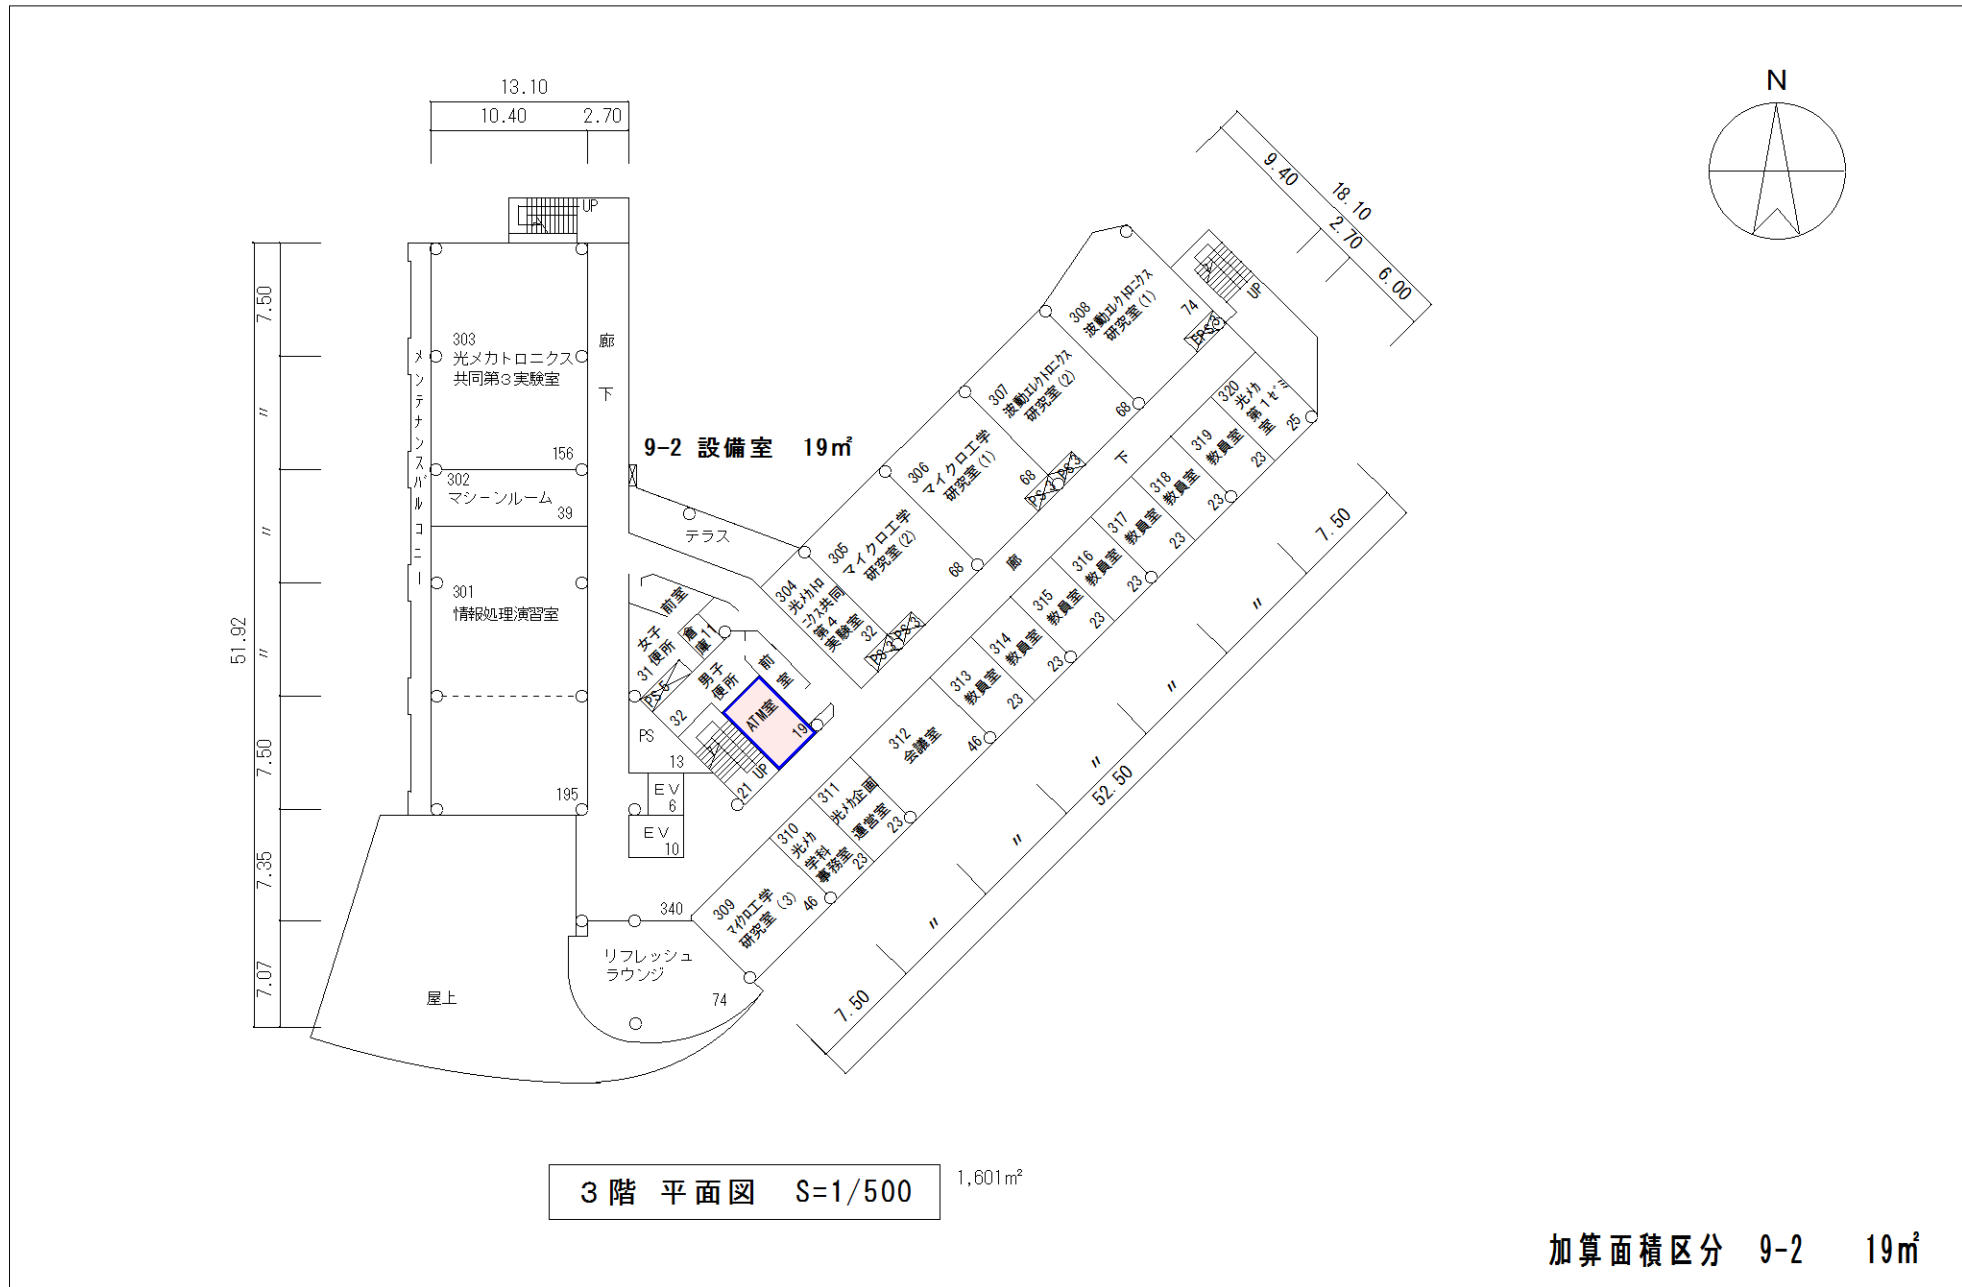

棟別平面図

国立大学等施設実態調査（様式3）



学校番号	学校名	団地番号	団地名	棟番号
0320	和歌山大学	010	栄谷	038

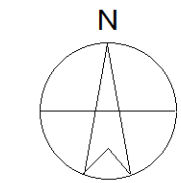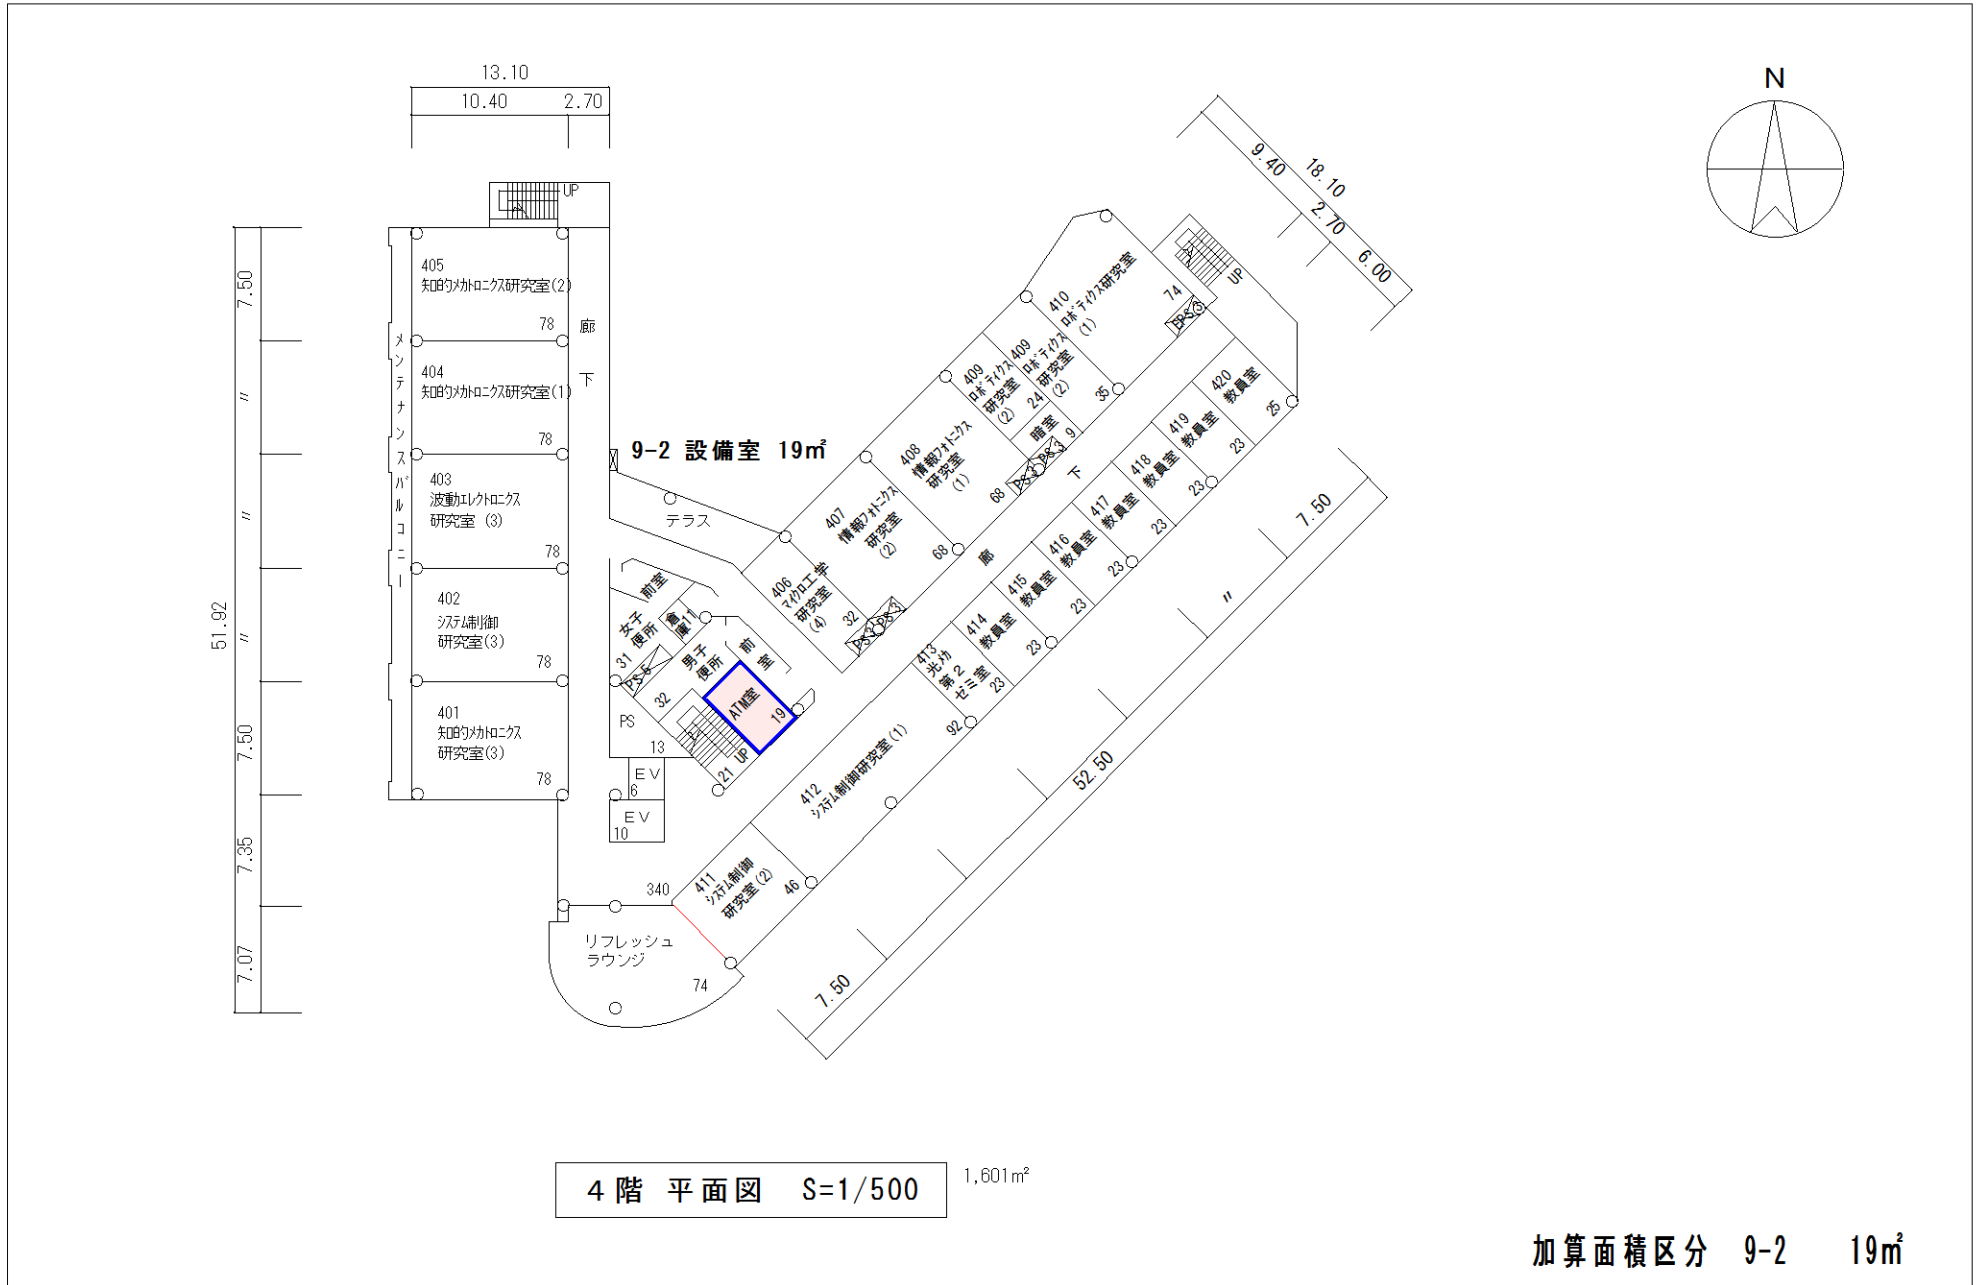

棟別平面図

国立大学等施設実態調査（様式3）


学校番号	学校名	団地番号	団地名	棟番号
0320	和歌山大学	010	栄谷	038

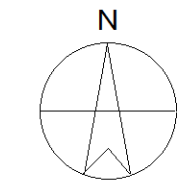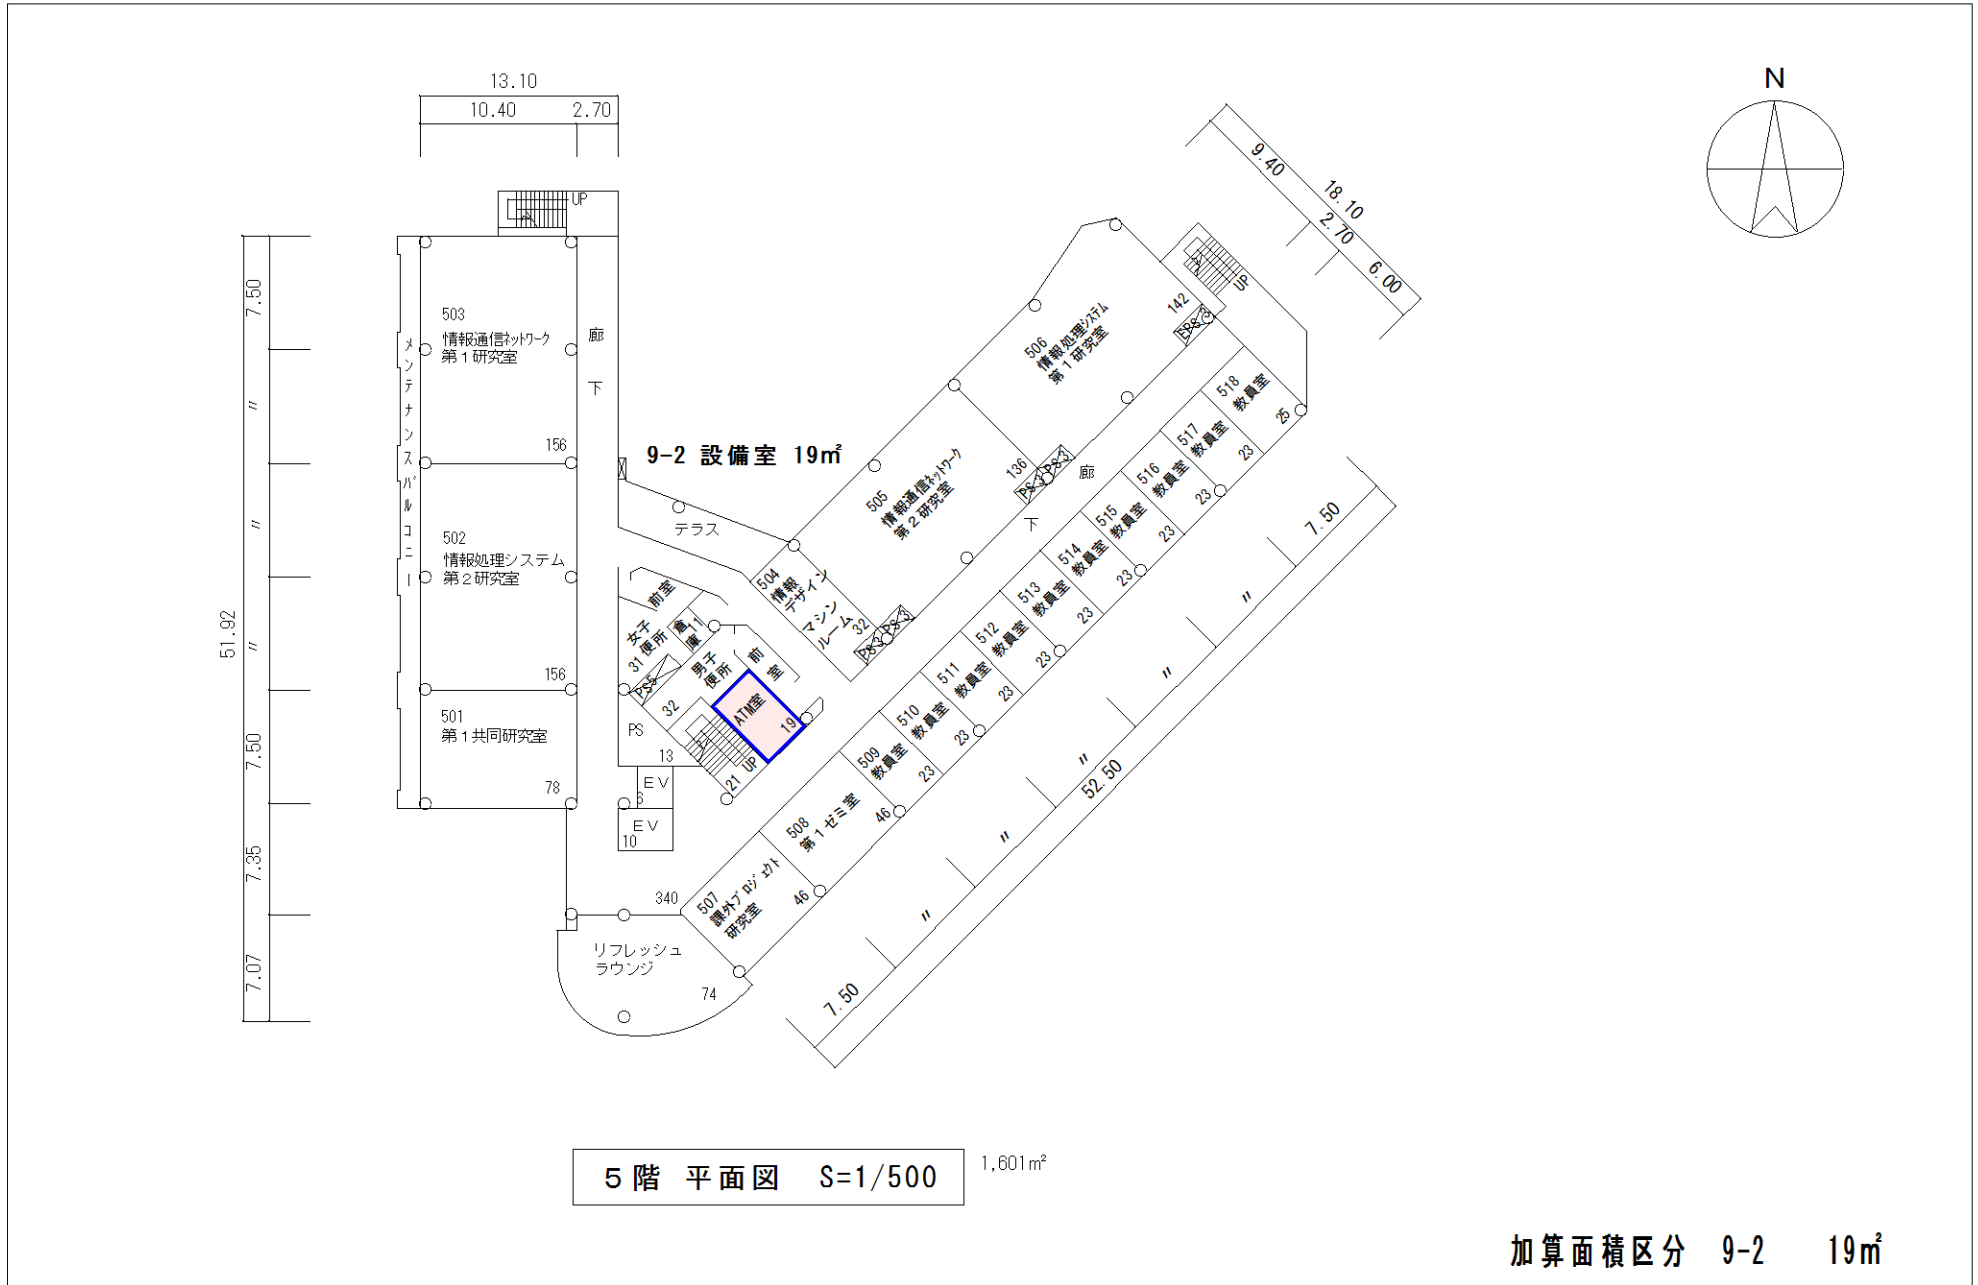

棟別平面図

国立大学等施設実態調査（様式3）


学校番号	学校名	団地番号	団地名	棟番号
0320	和歌山大学	010	栄谷	038

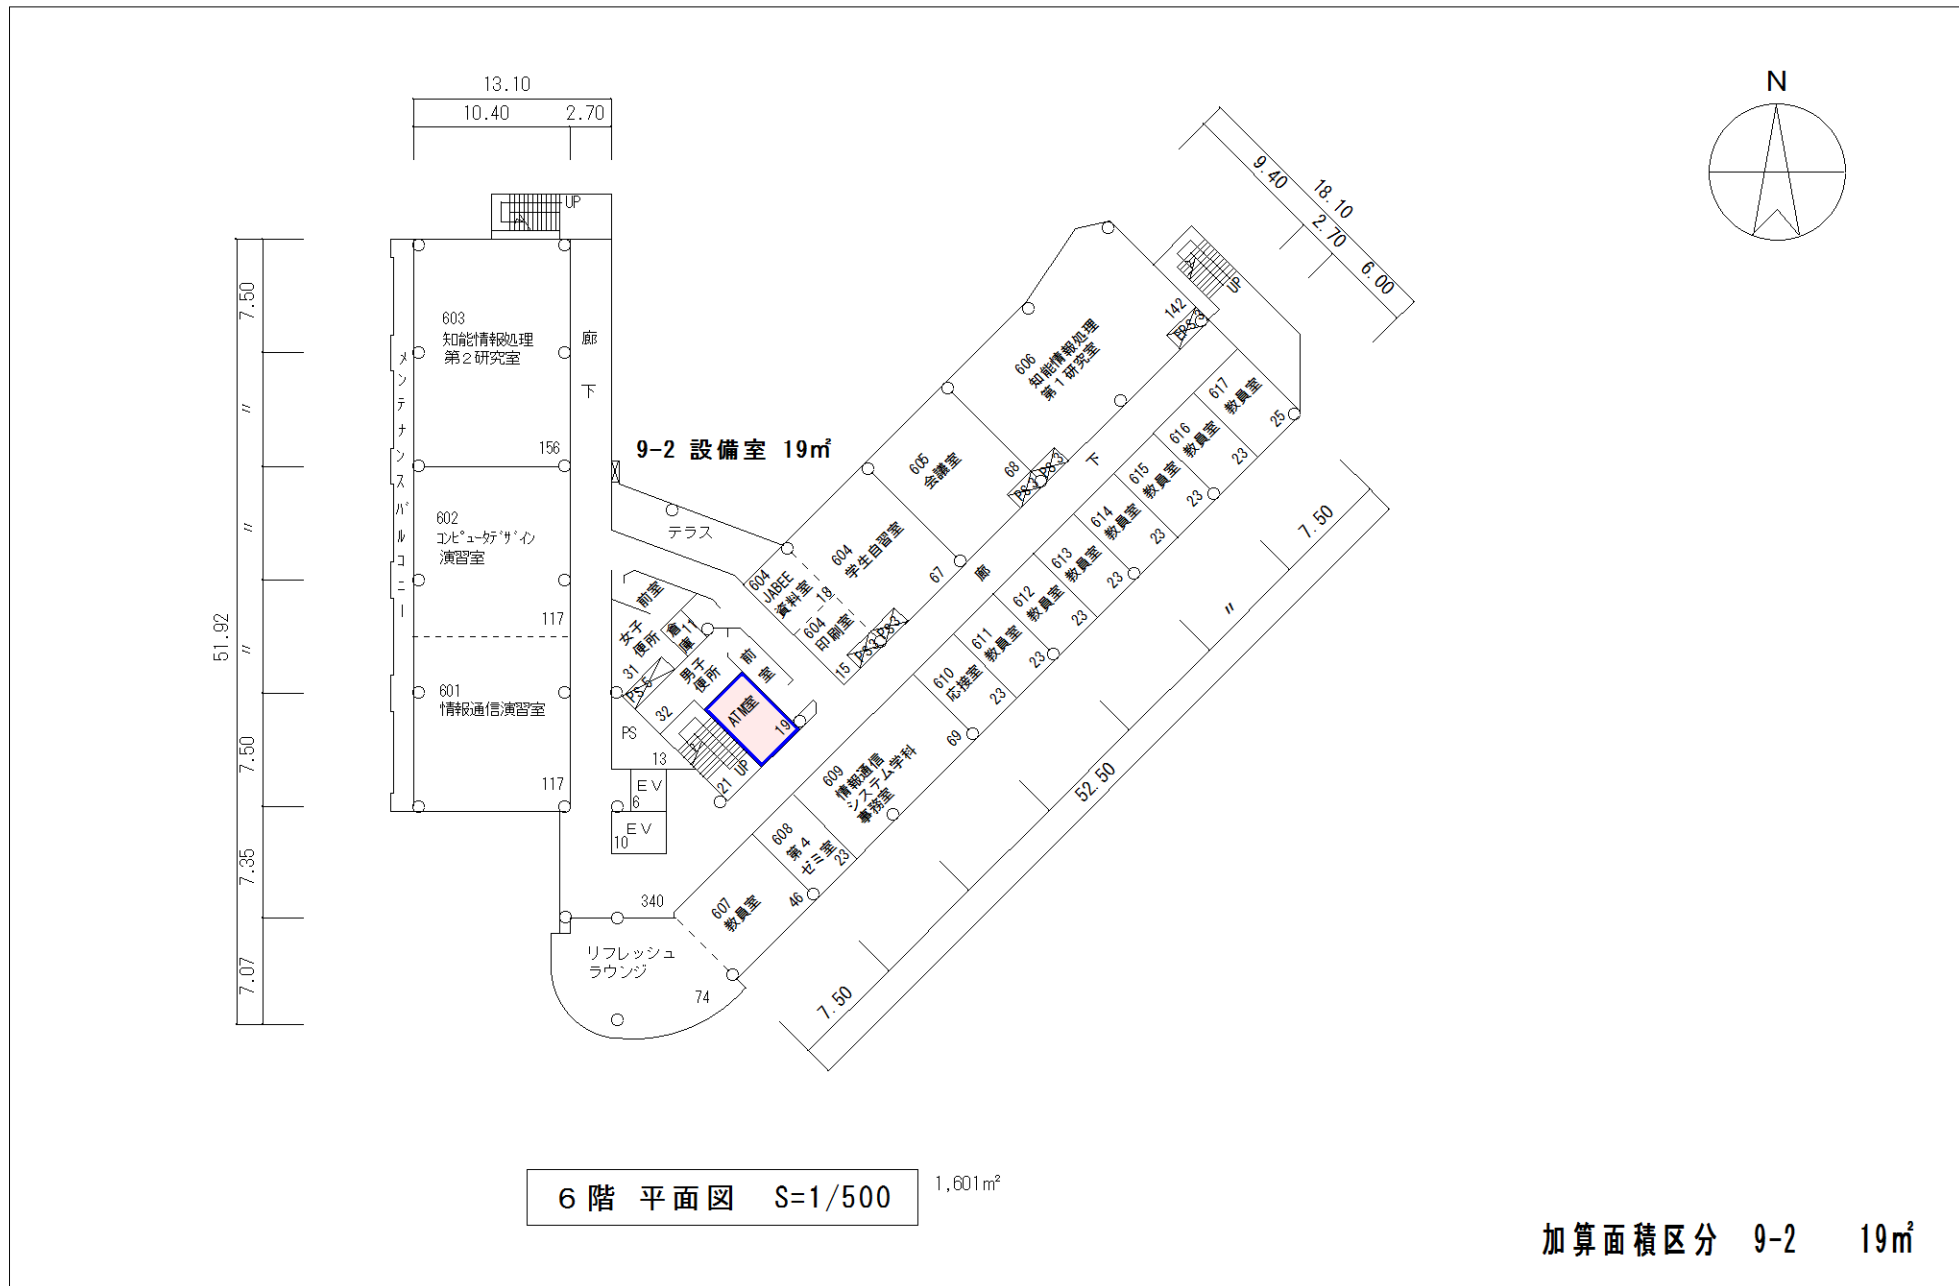

棟別平面図


国立大学等施設実態調査（様式3）

学校番号	学校名	団地番号	団地名	棟番号
0320	和歌山大学	010	栄谷	038

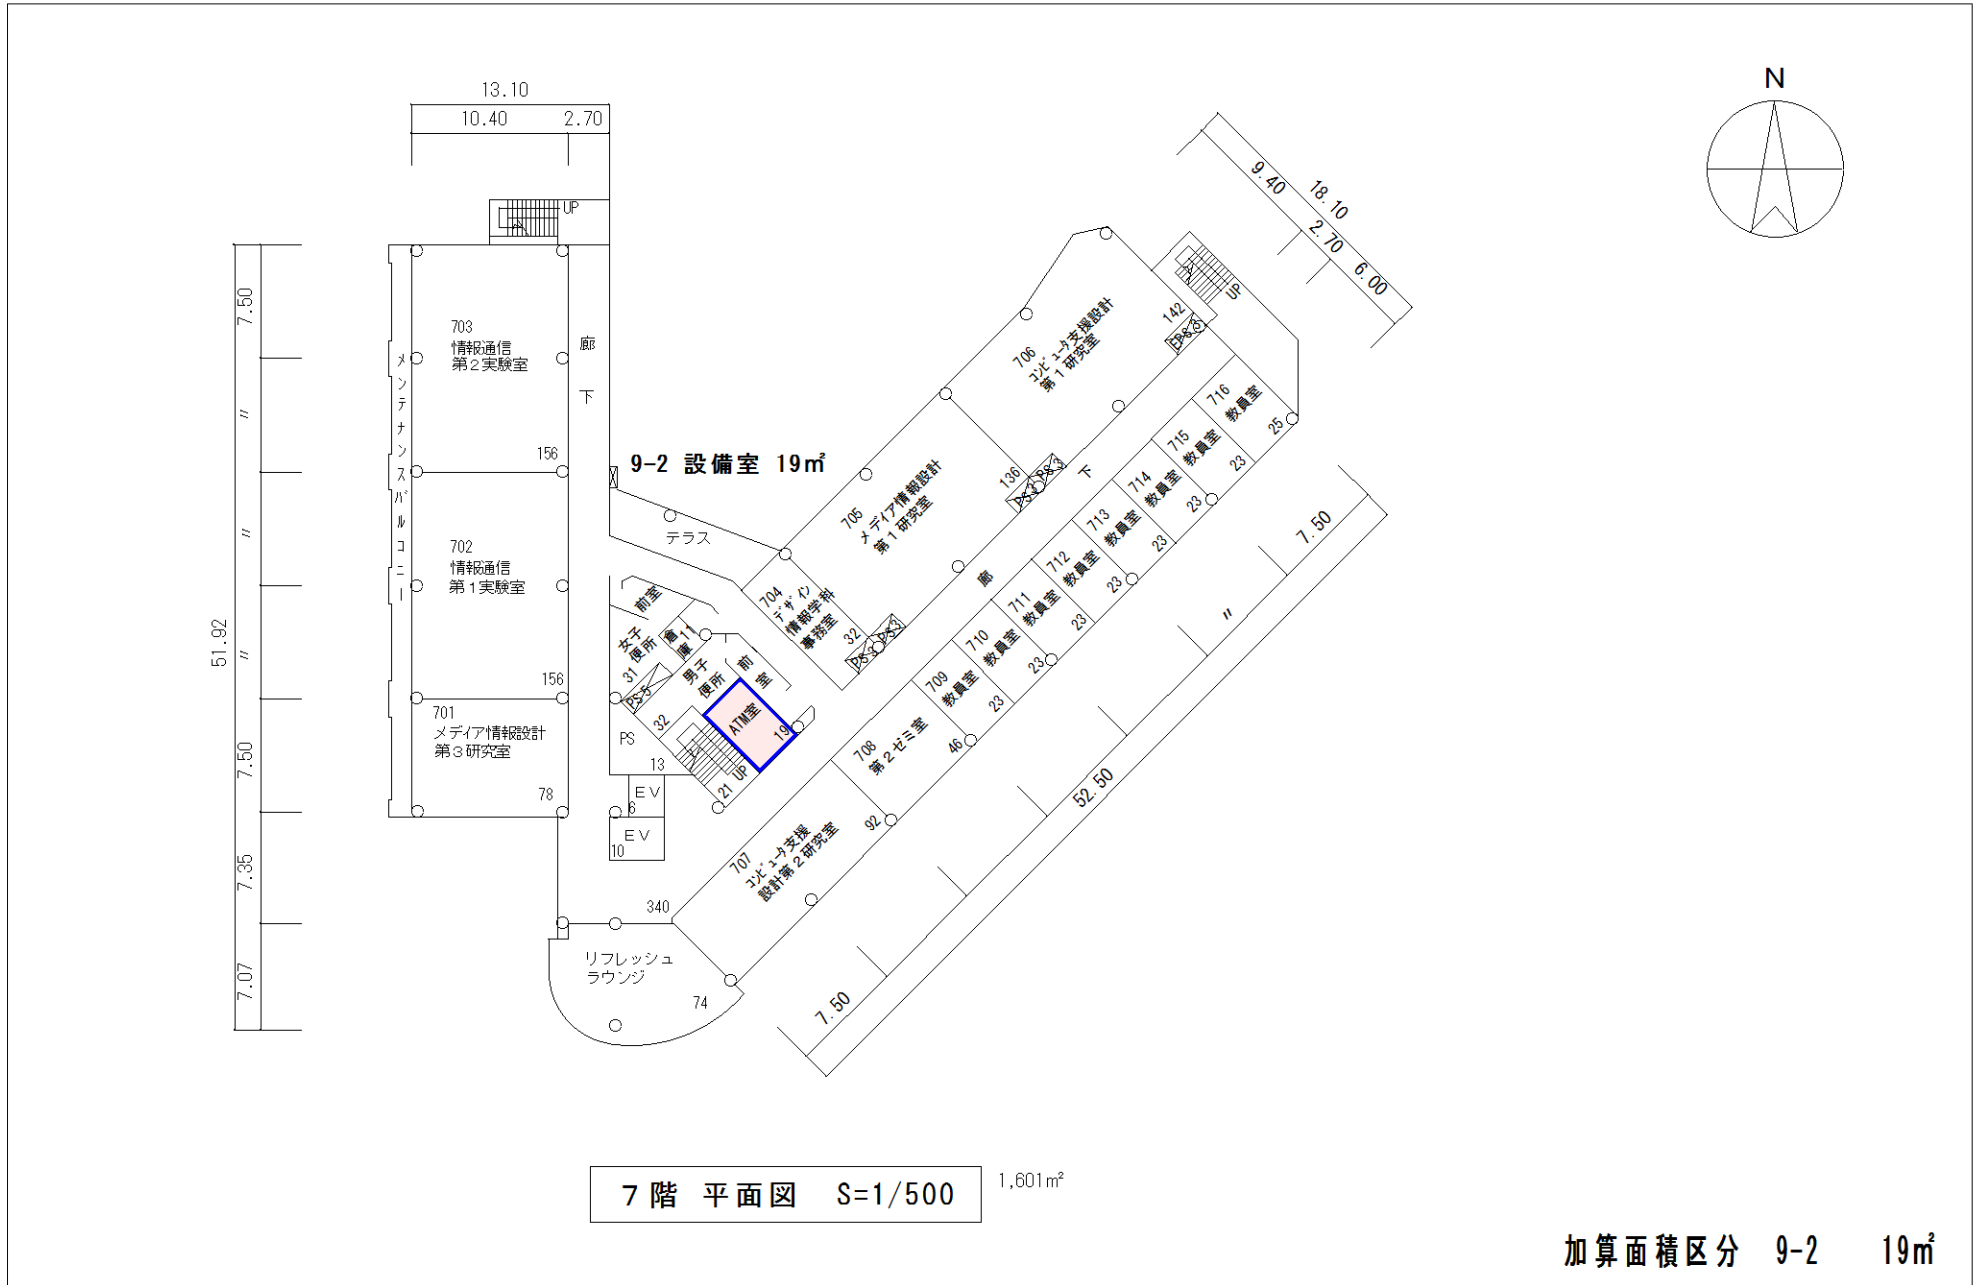

棟別平面図

学校番号	学校名	団地番号	団地名	棟番号
0320	和歌山大学	010	栄谷	038

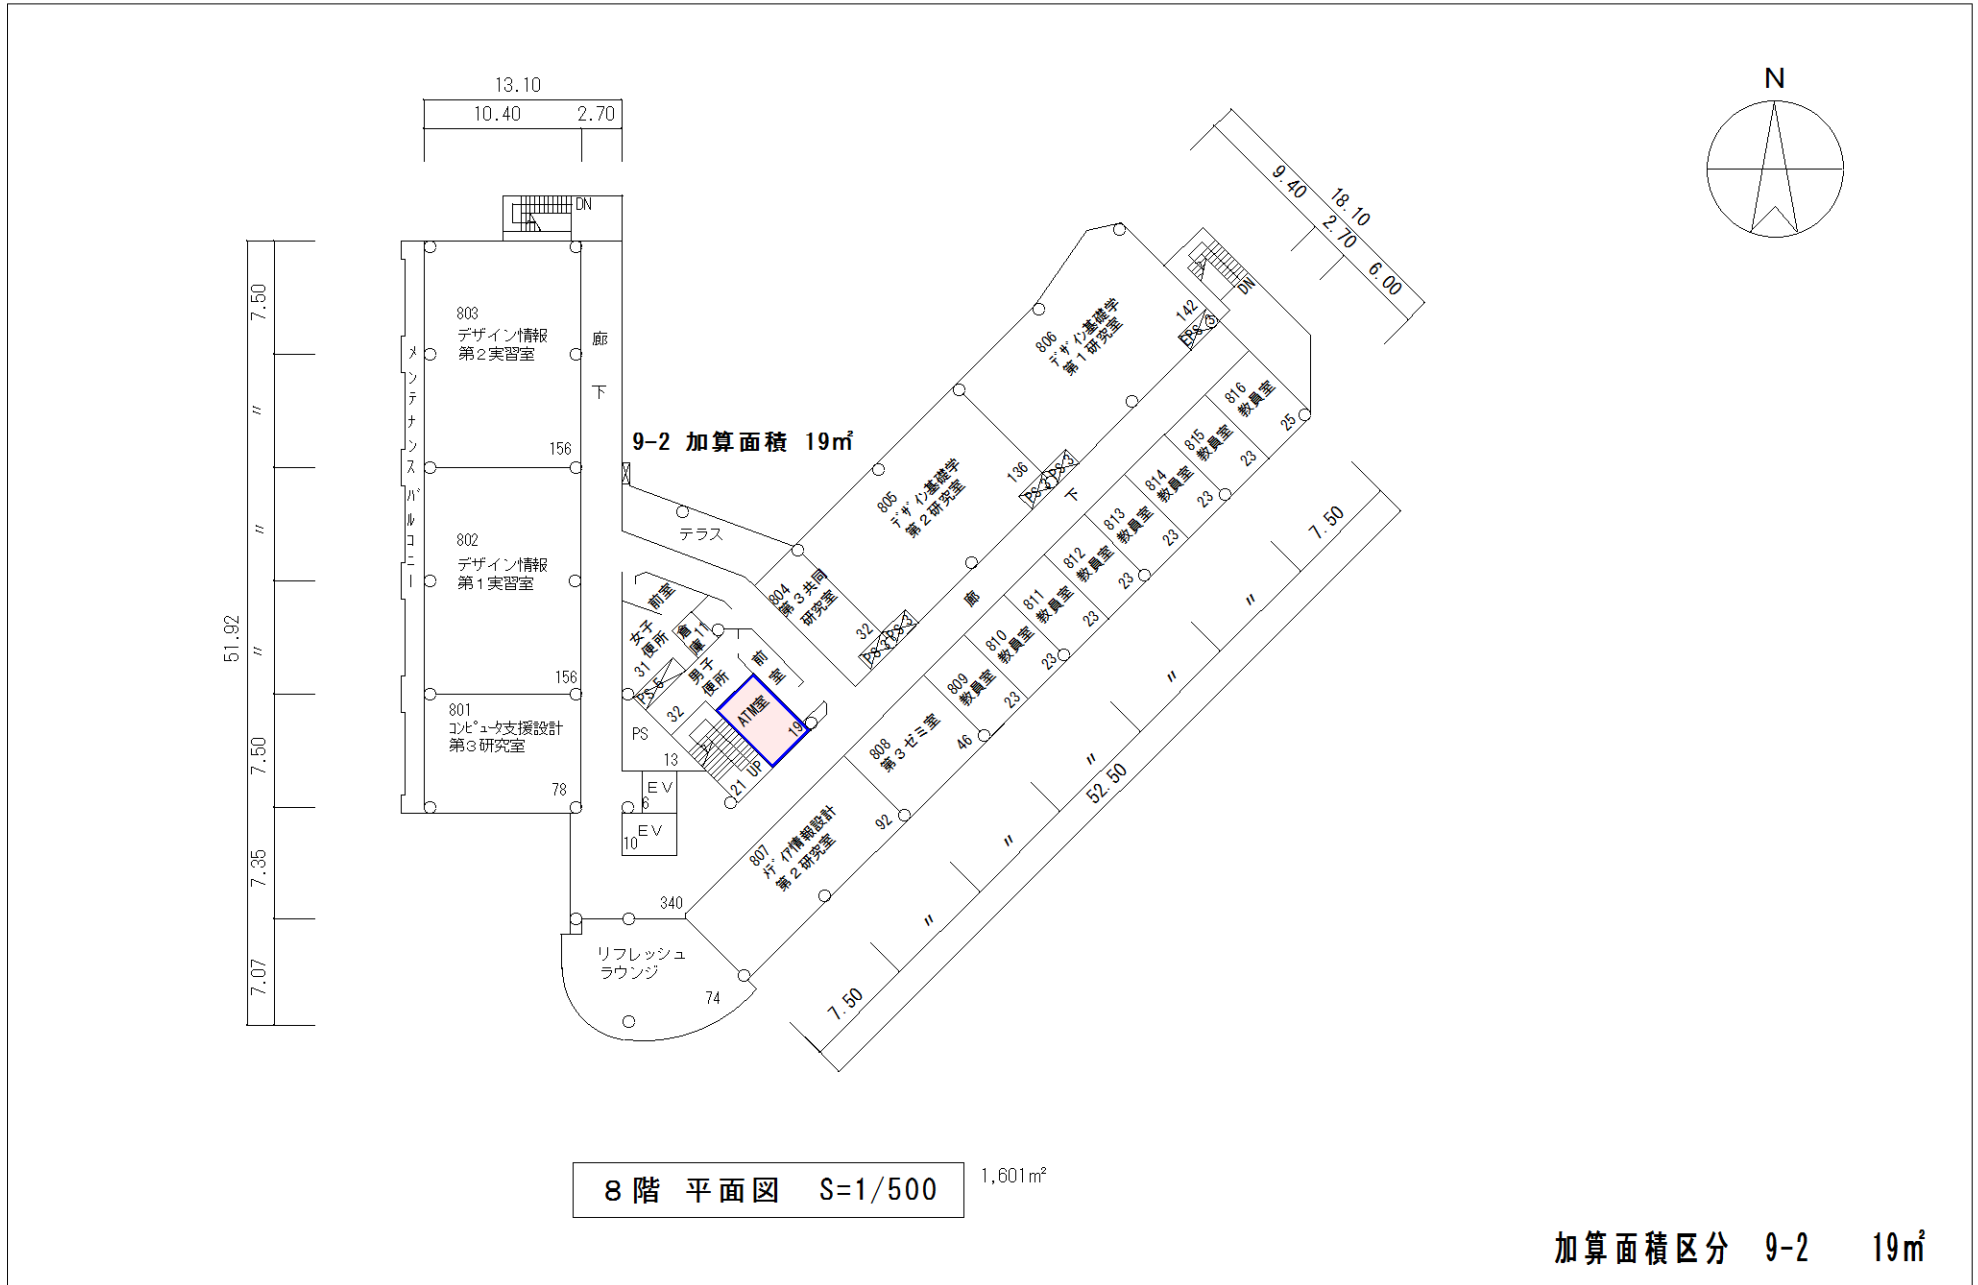



8階 平面図 S=1/500

1,601m²

加算面積区分 9-2 19m²

棟別平面図

学校番号	学 校 名	団地番号	団 地 名	棟 番 号
0320	和 歌 山 大 学	010	栄 谷	038

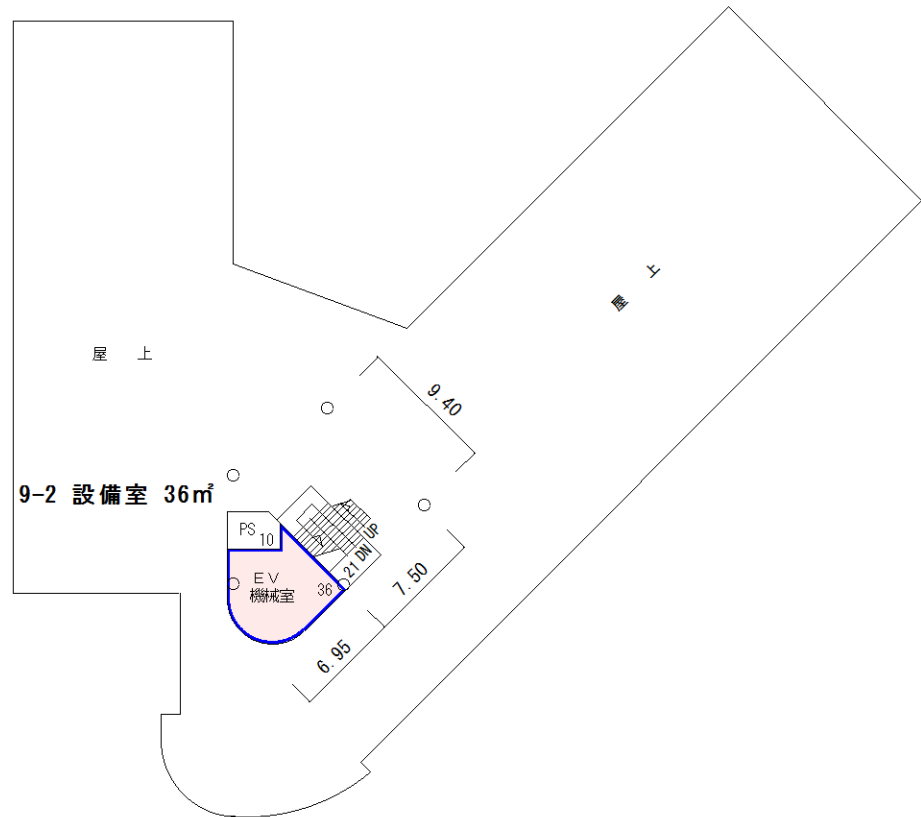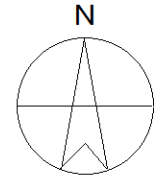

R階 平面図 S=1/500 67m²

加算面積区分 9-2 36m²