


棟別平面図

国立大学等施設実態調査（様式3）


学校番号	学 校 名	団地番号	団 地 名	棟 番 号
0320	和 歌 山 大 学	010	栄 谷	040

棟 名 称	建 築 年	構 造 階 数	面 積 区 分			面 積
			番 号	名 称	色 区 分	
北 3 号 館	平 11	S R 6	01	大学教育 ・ 研究施設		8,532
			09	大学設備室等		443
			合 計 面 積			8,975

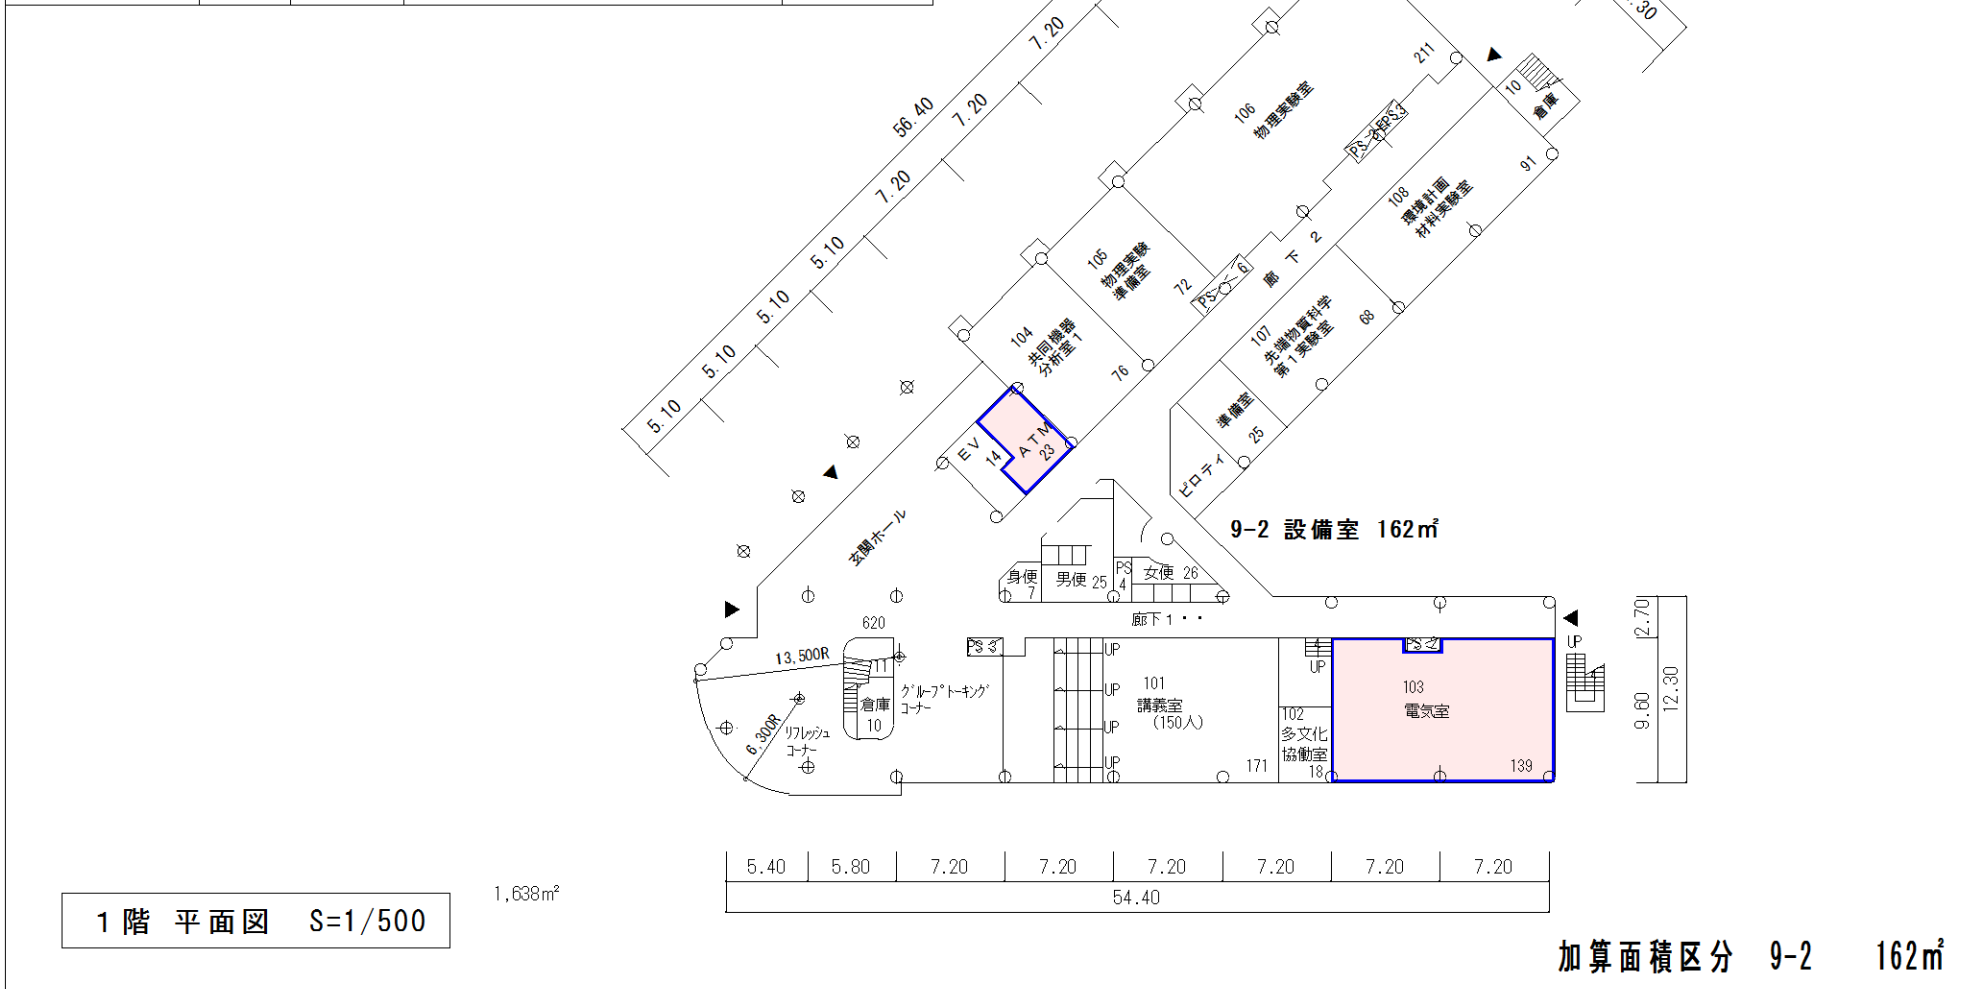

棟別平面図

学校番号	学 校 名	団地番号	団 地 名	棟 番 号
0320	和歌山大学	010	栄谷	040

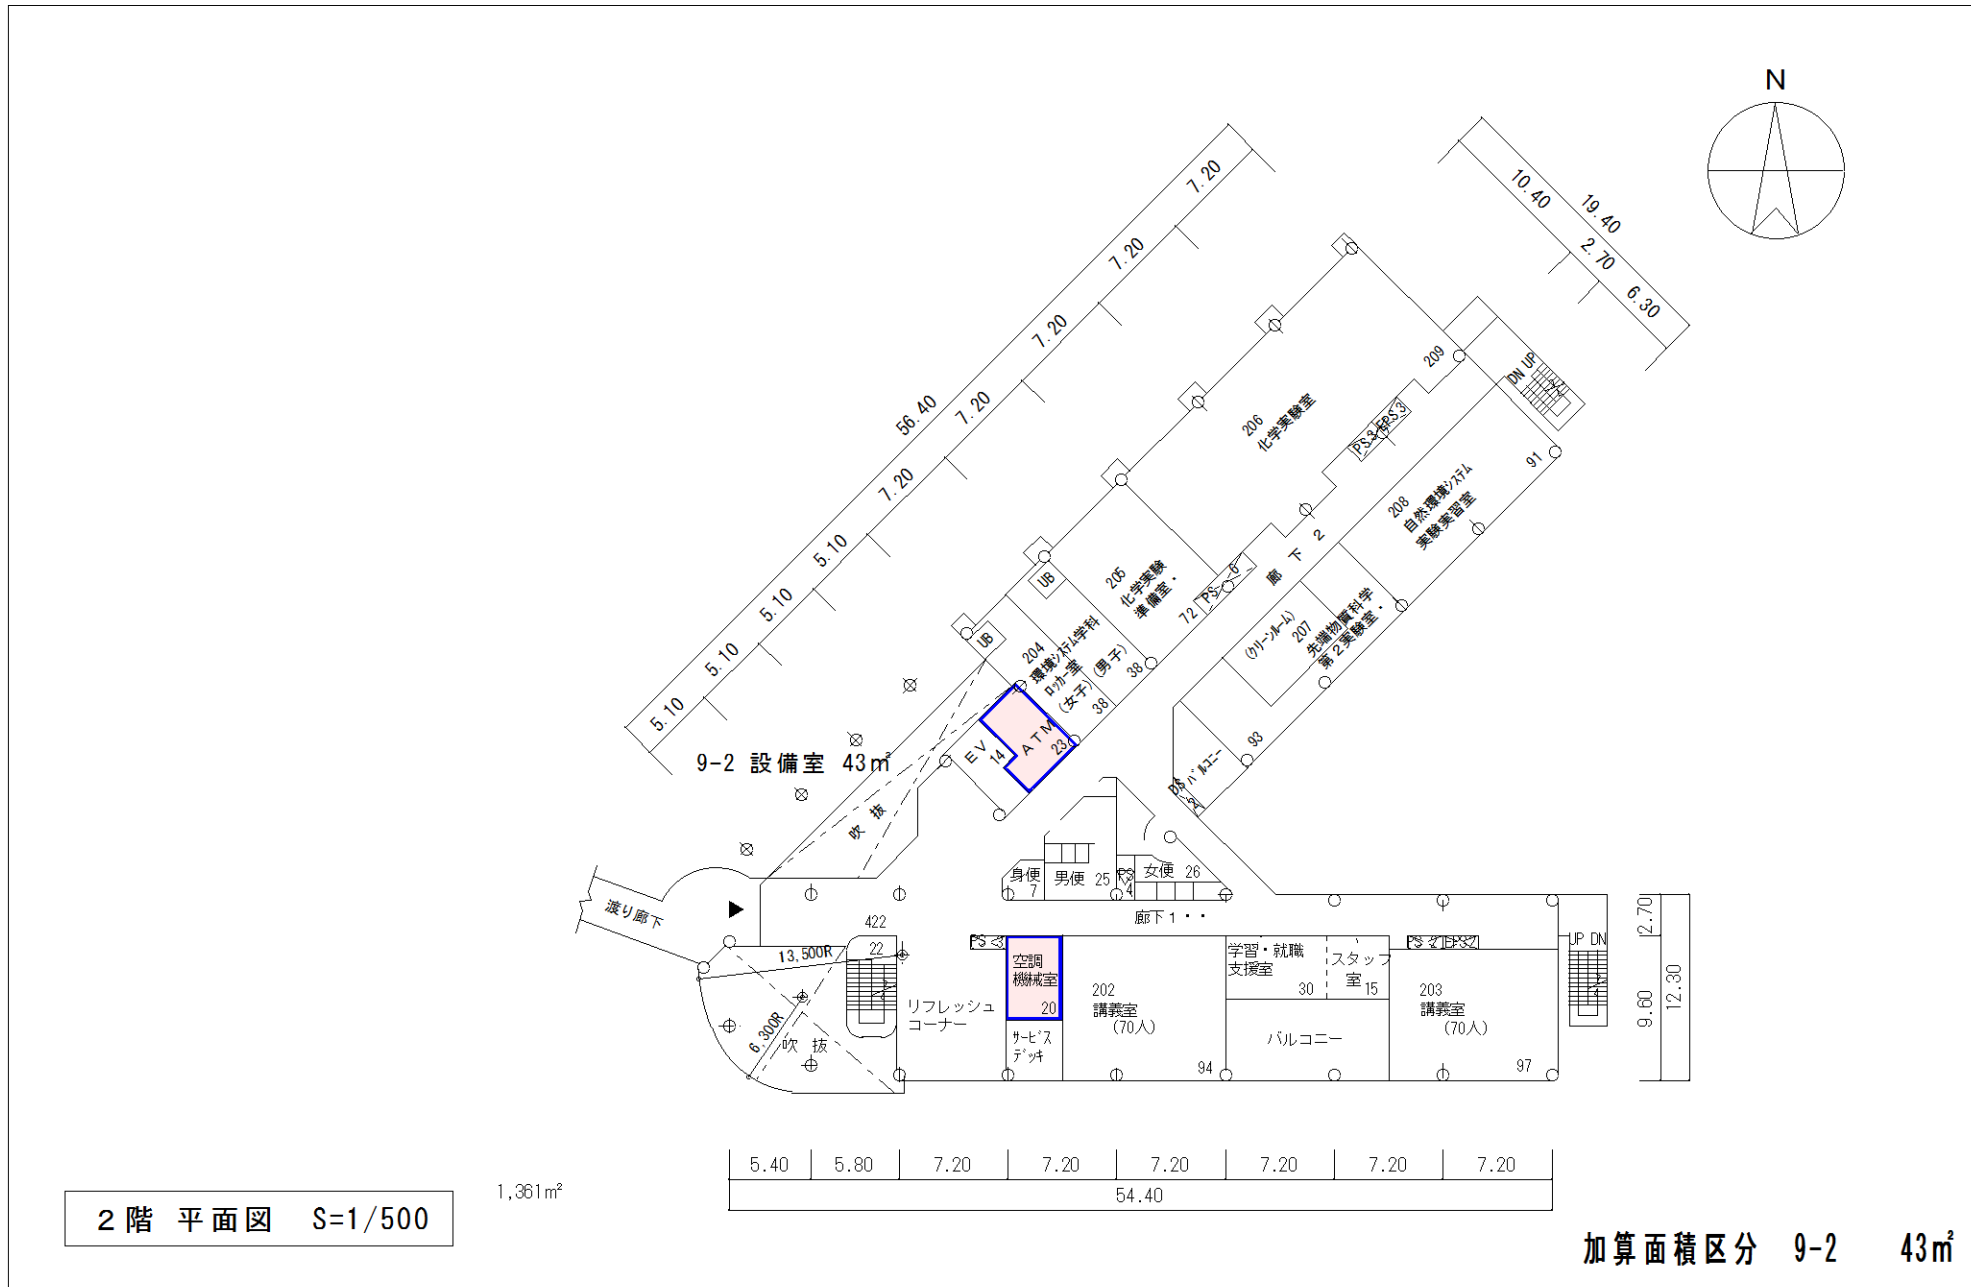


棟別平面図

学校番号	学 校 名	団地番号	団 地 名	棟 番 号
0320	和 歌 山 大 学	010	栄 谷	040



棟別平面図

学校番号	学 校 名	団地番号	団 地 名	棟 番 号
0320	和歌山大学	010	栄谷	040

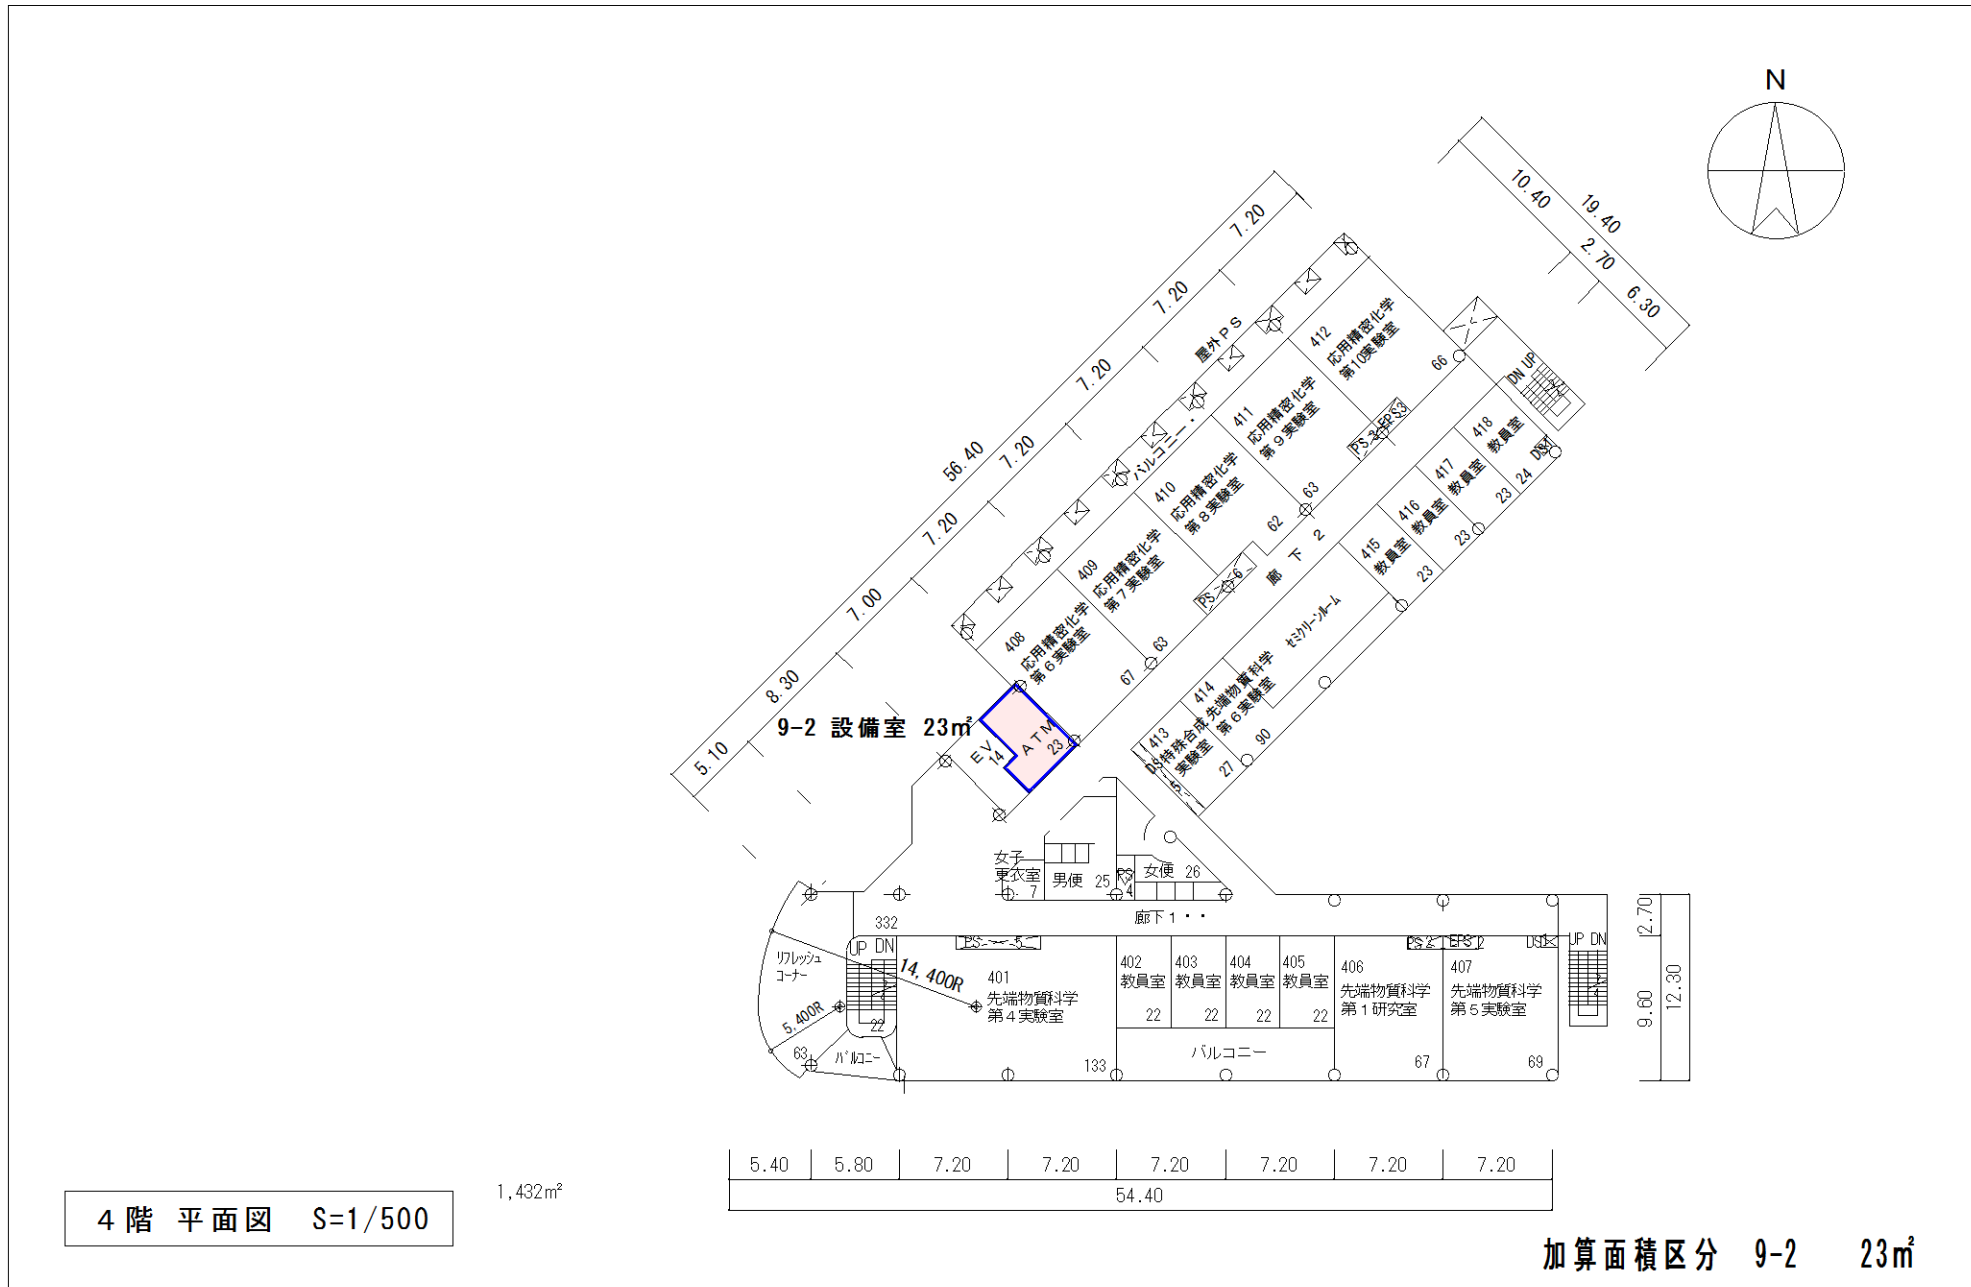


4階 平面図 S=1/500

1,432m²

加算面積区分 9-2 23m²

棟別平面図

学校番号	学 校 名	団地番号	団 地 名	棟 番 号
0320	和 歌 山 大 学	010	栄 谷	040

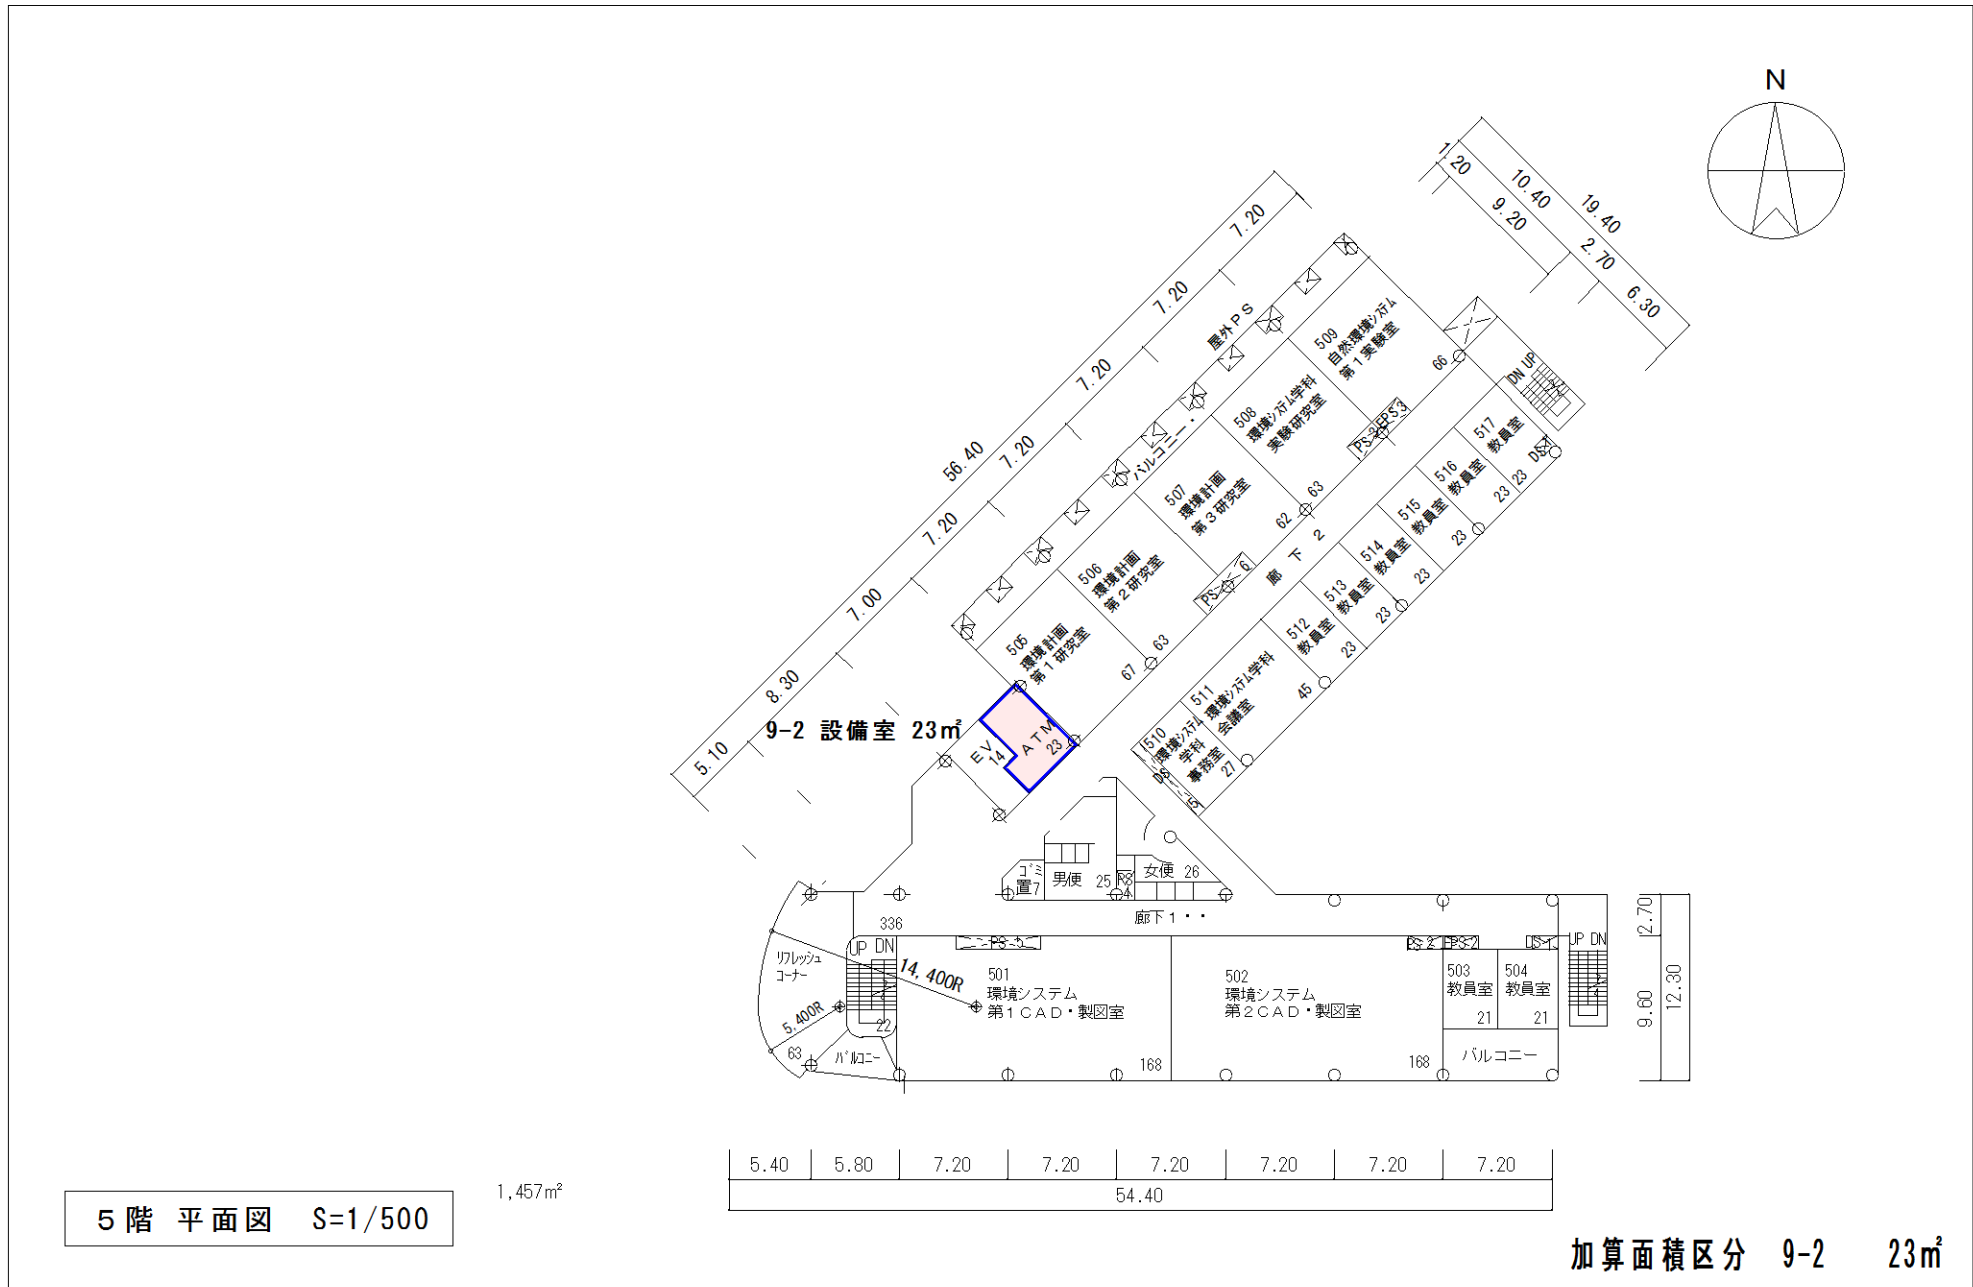

5階 平面図 S=1/500

1,457㎡


5.40	5.80	7.20	7.20	7.20	7.20	7.20	7.20
54.40							

加算面積区分 9-2 23㎡

棟別平面図

学校番号	学校名	団地番号	団地名	棟番号
0320	和歌山大学	010	栄谷	040

国立大学等施設実態報告(様式3)

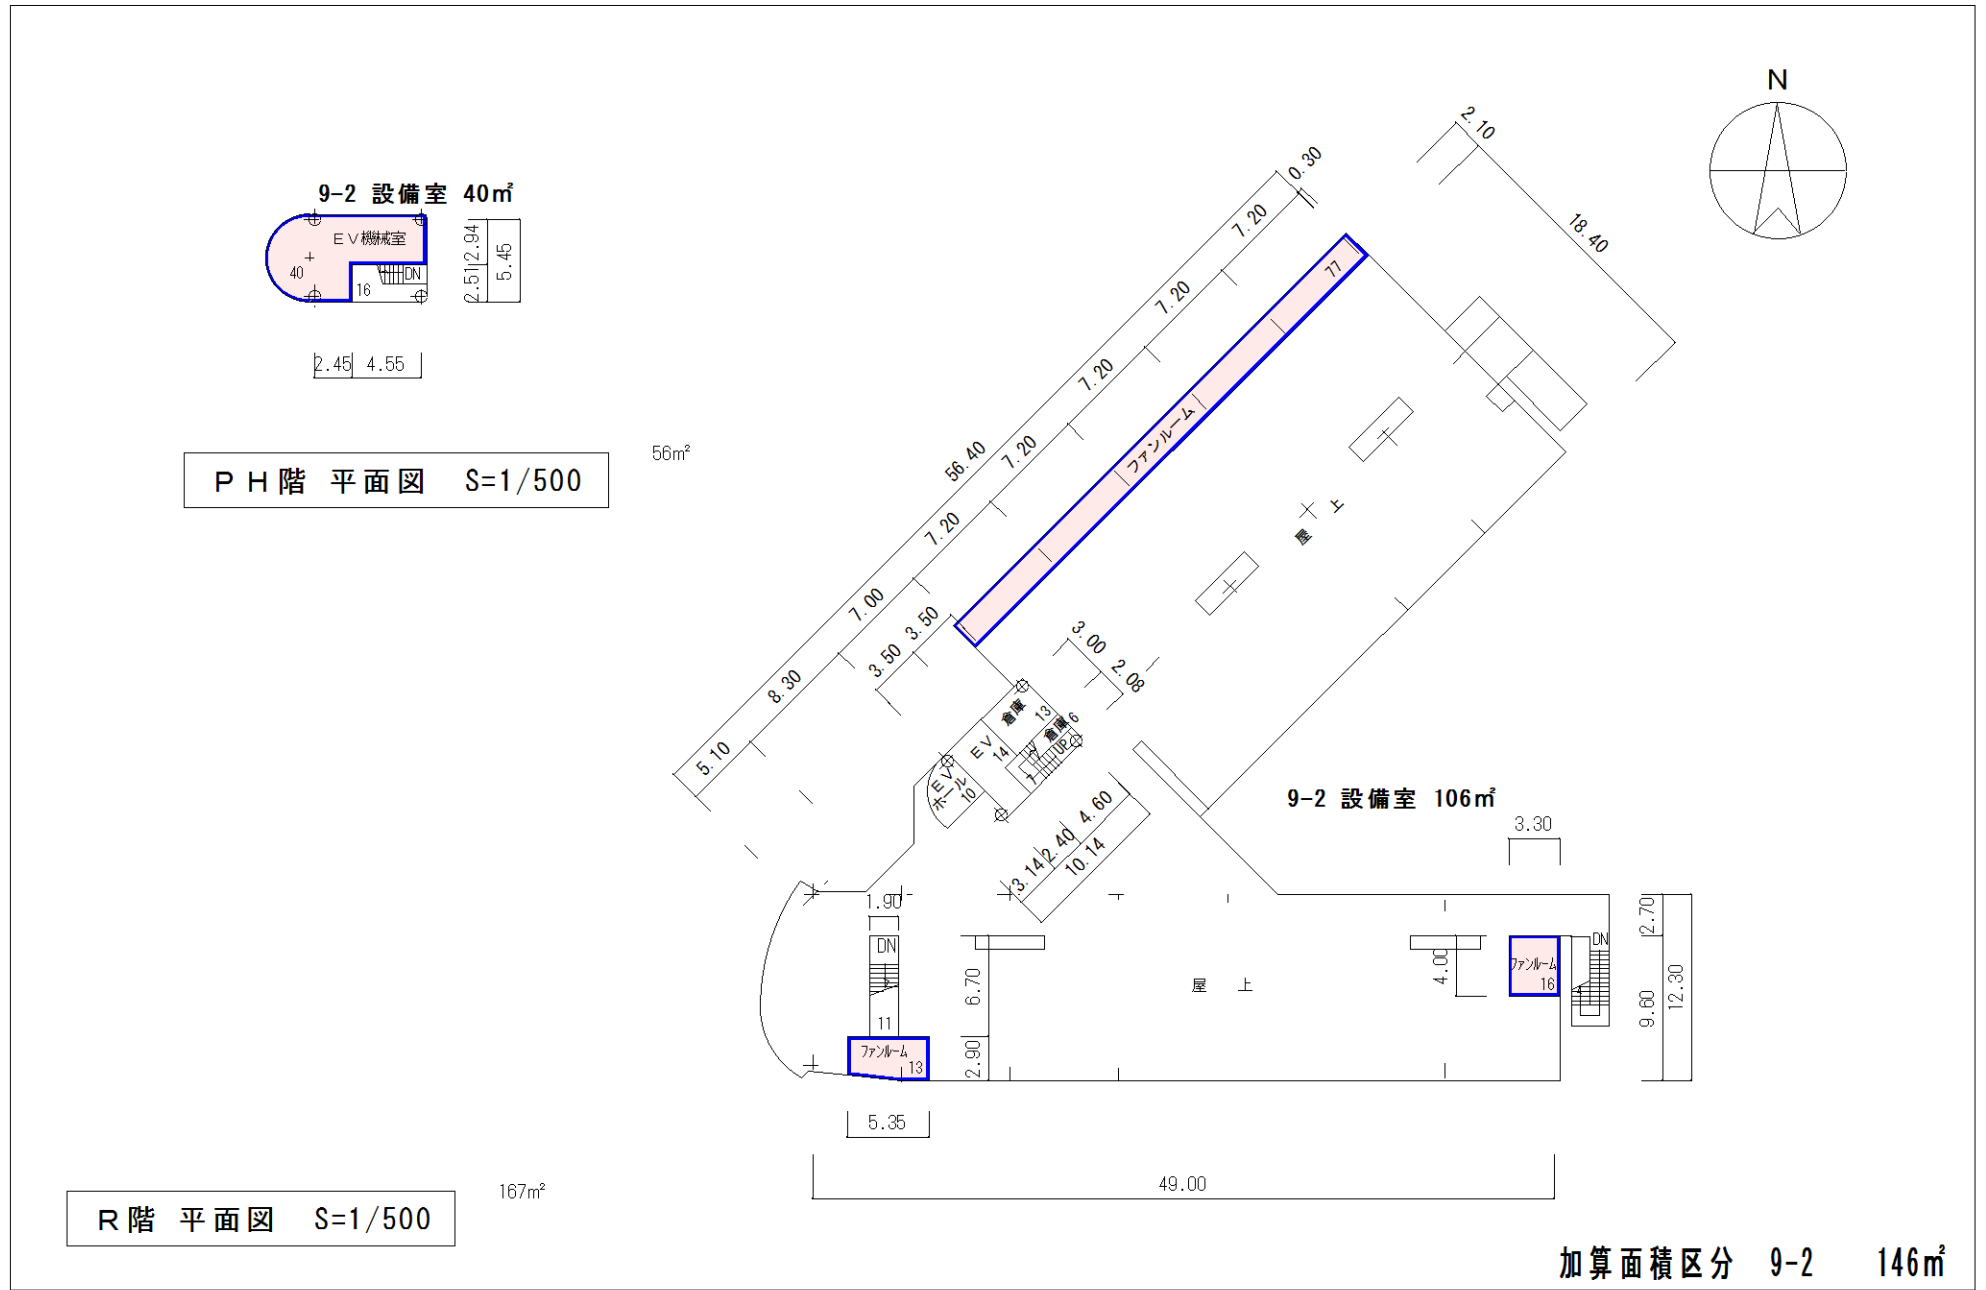

加算面積区分 9-2 146m²