


棟別平面図



国立大学等施設実態調査（様式3）

学校番号	学 校 名	団地番号	団 地 名	棟 番 号
0320	和 歌 山 大 学	010	栄 谷	003

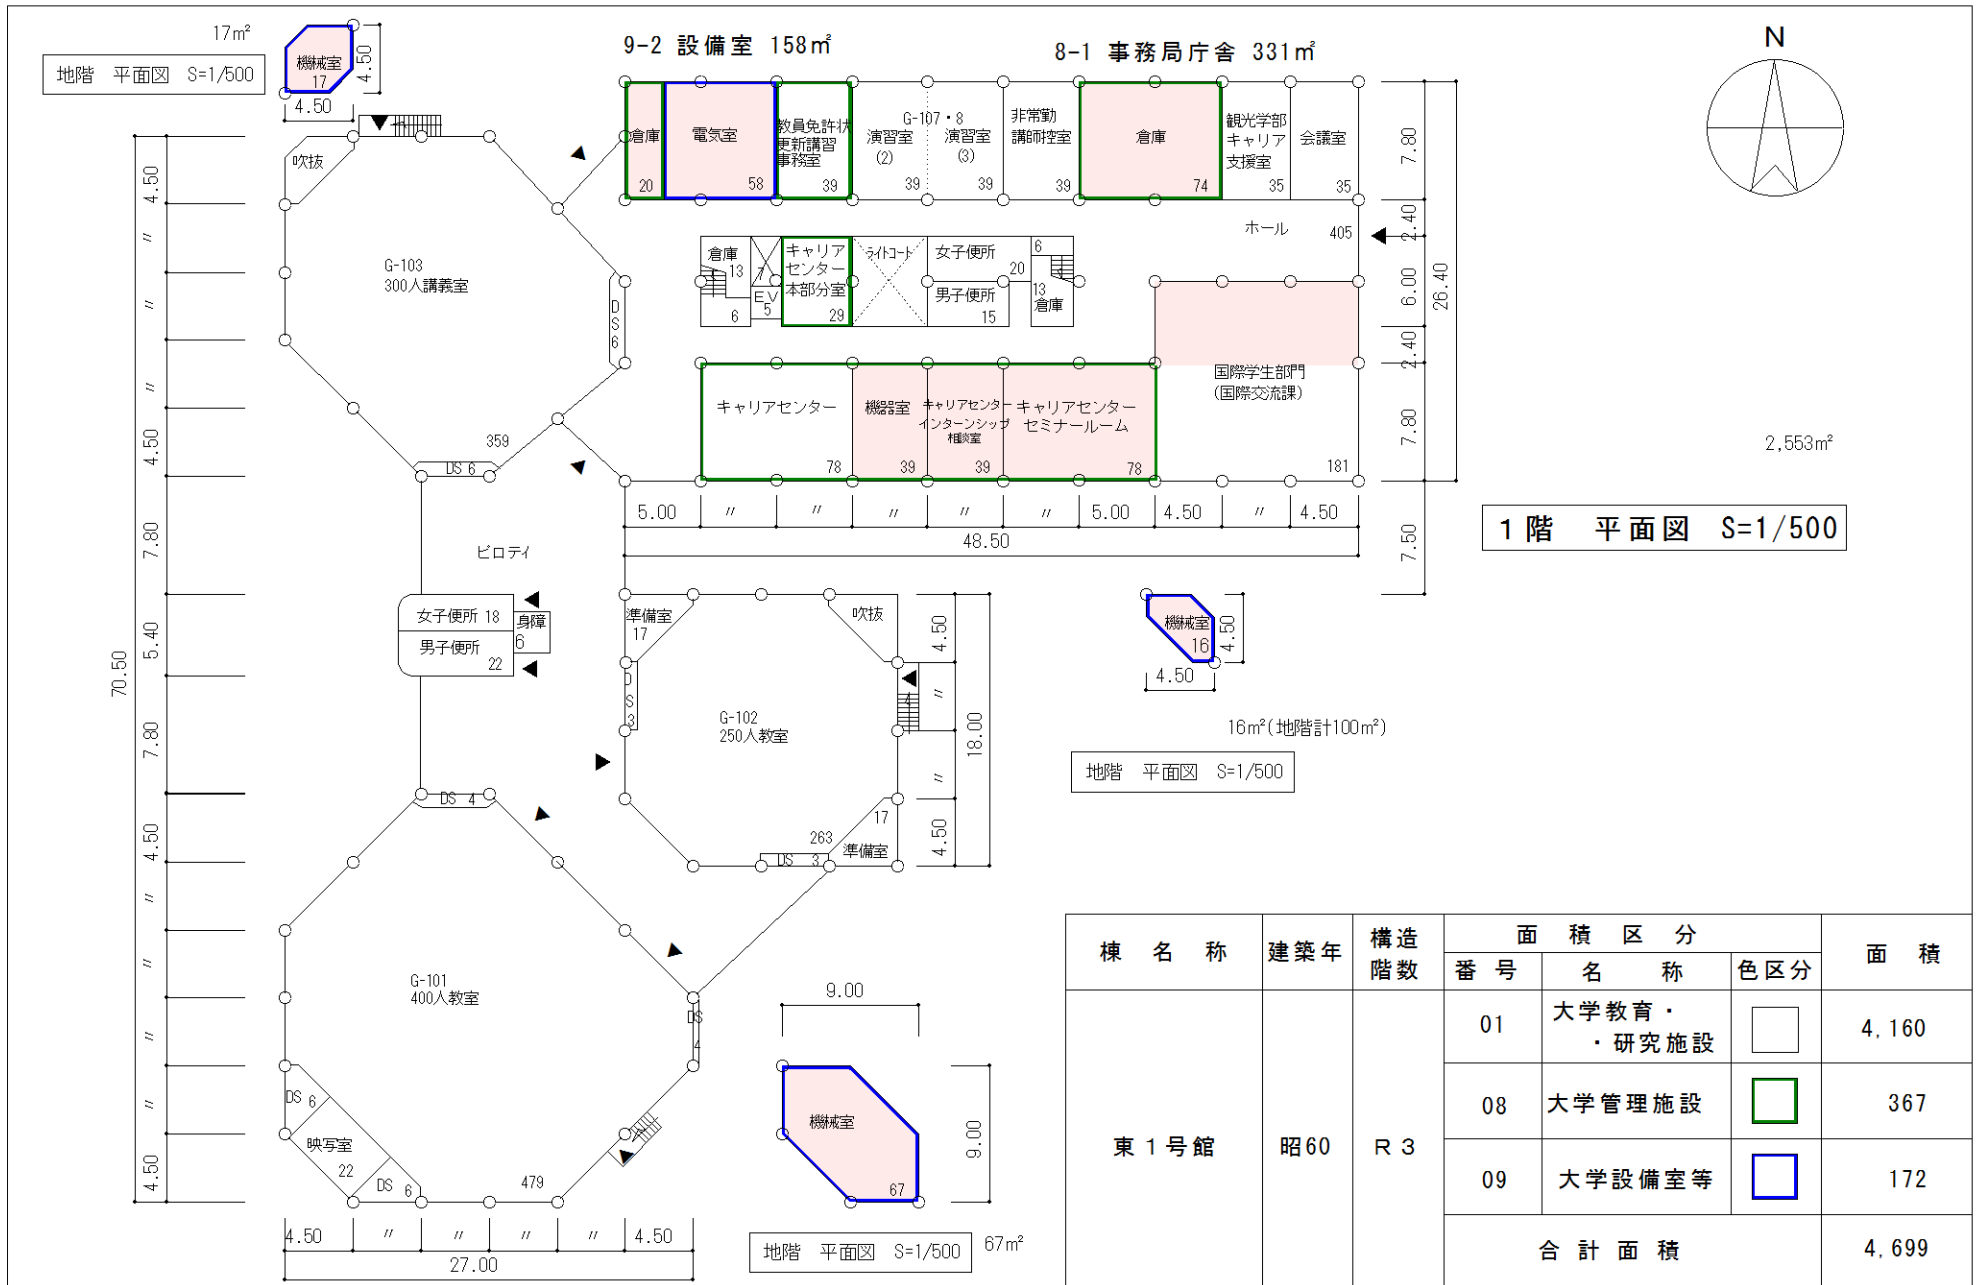

棟別平面図



学校番号	学 校 名	団地番号	団 地 名	棟 番 号
0320	和 歌 山 大 学	010	栄 谷	003

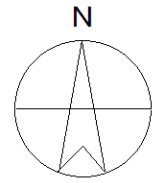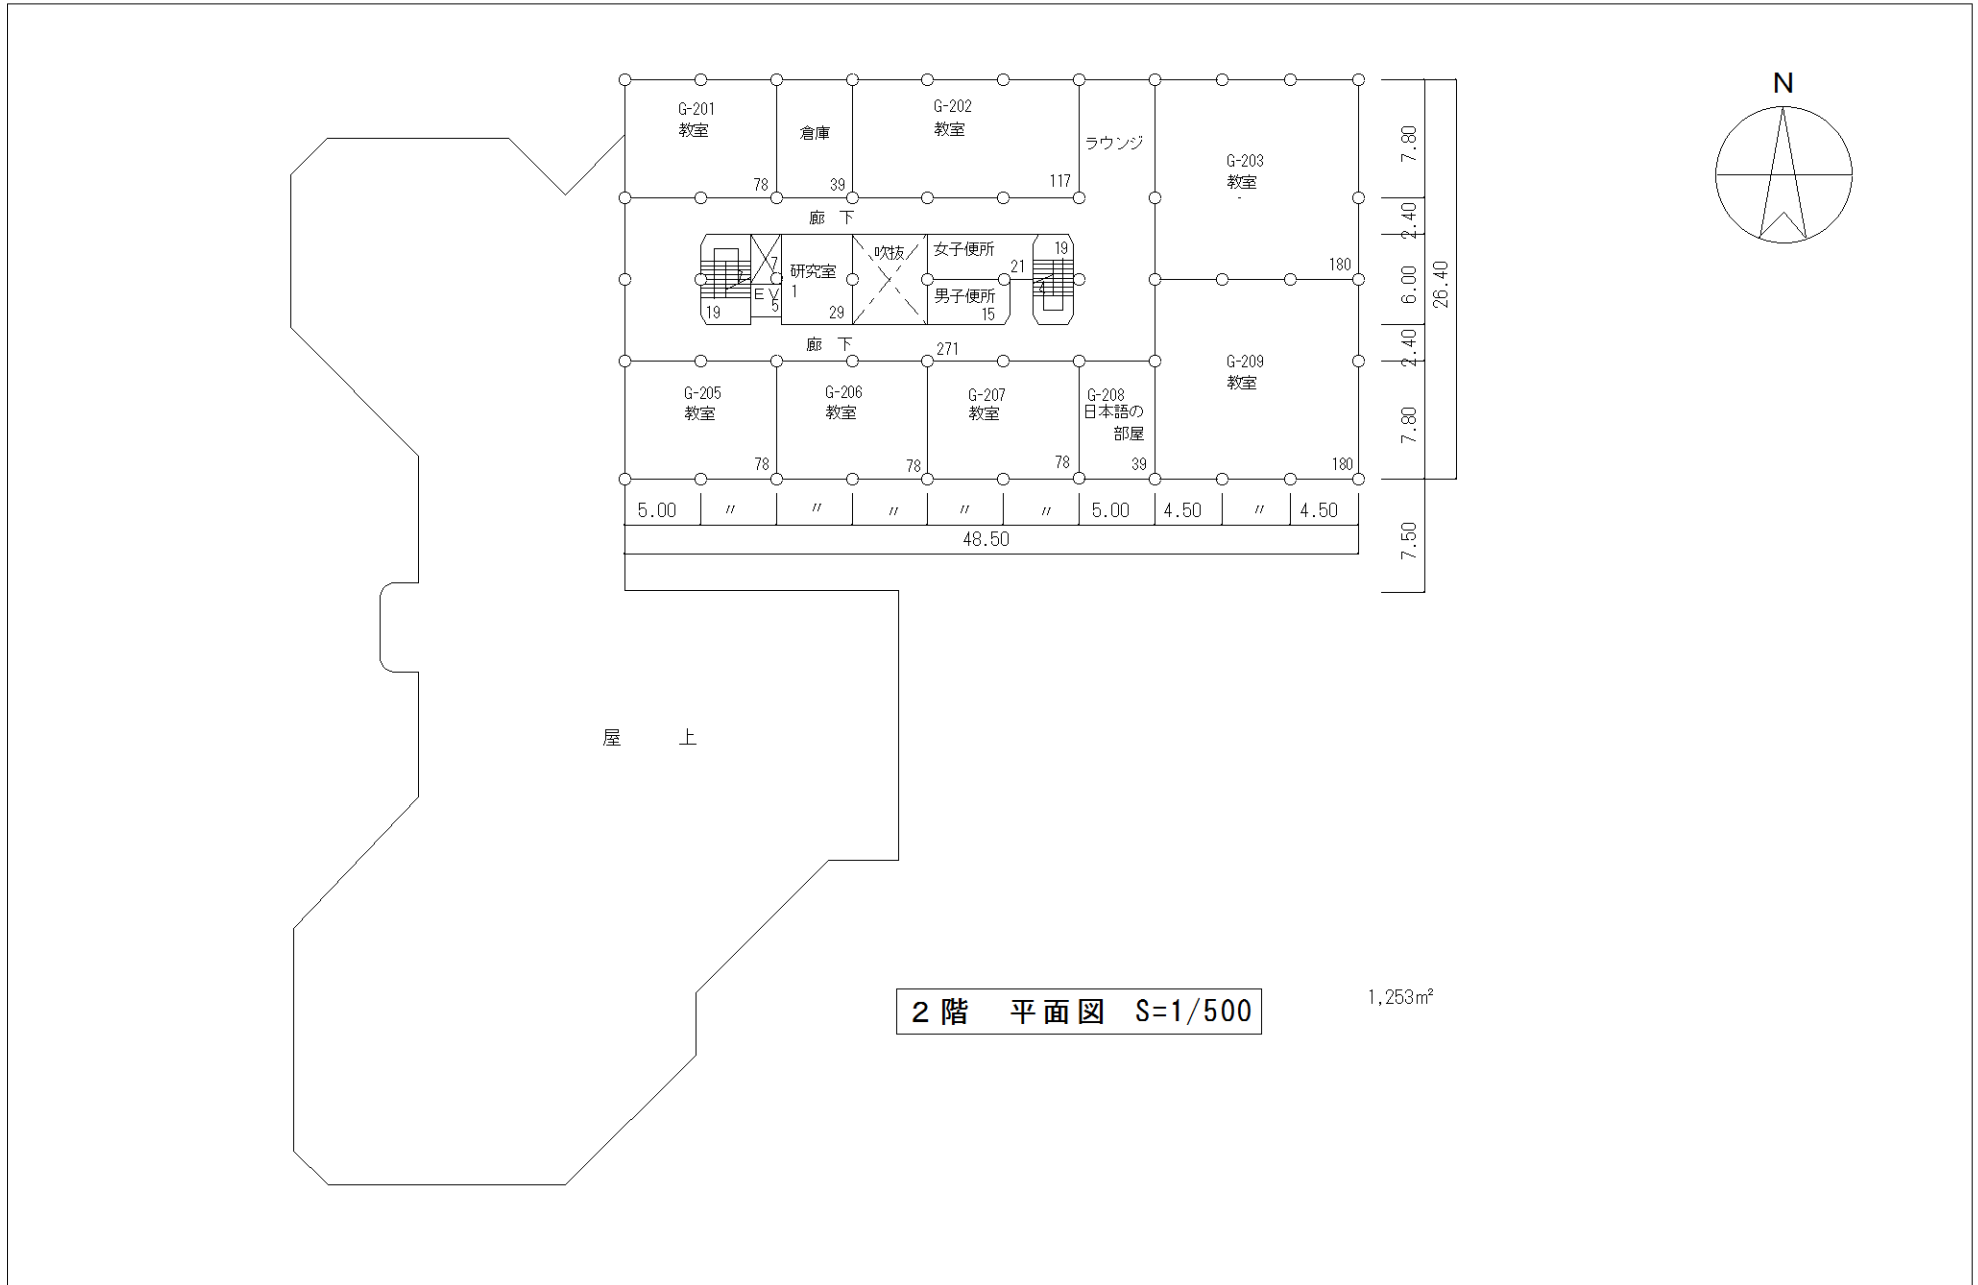


棟別平面図

国立大学等施設実態調査（様式3）

学校番号	学校名	団地番号	団地名	棟番号
0320	和歌山大学	010	栄谷	003

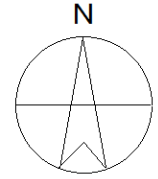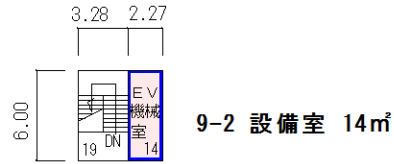

屋階 平面図 S=1/500 33m²

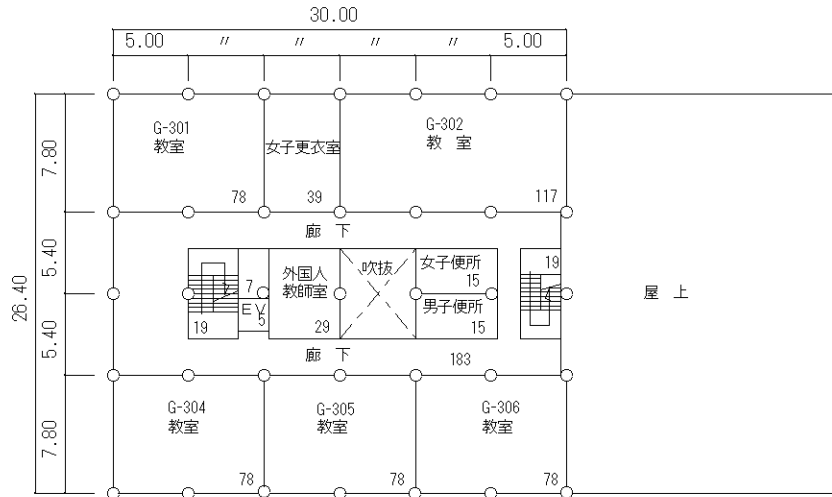

加算面積区分 9-2 14m²